


Mieszkanie nr 10

Piętro III • 117,5 m²

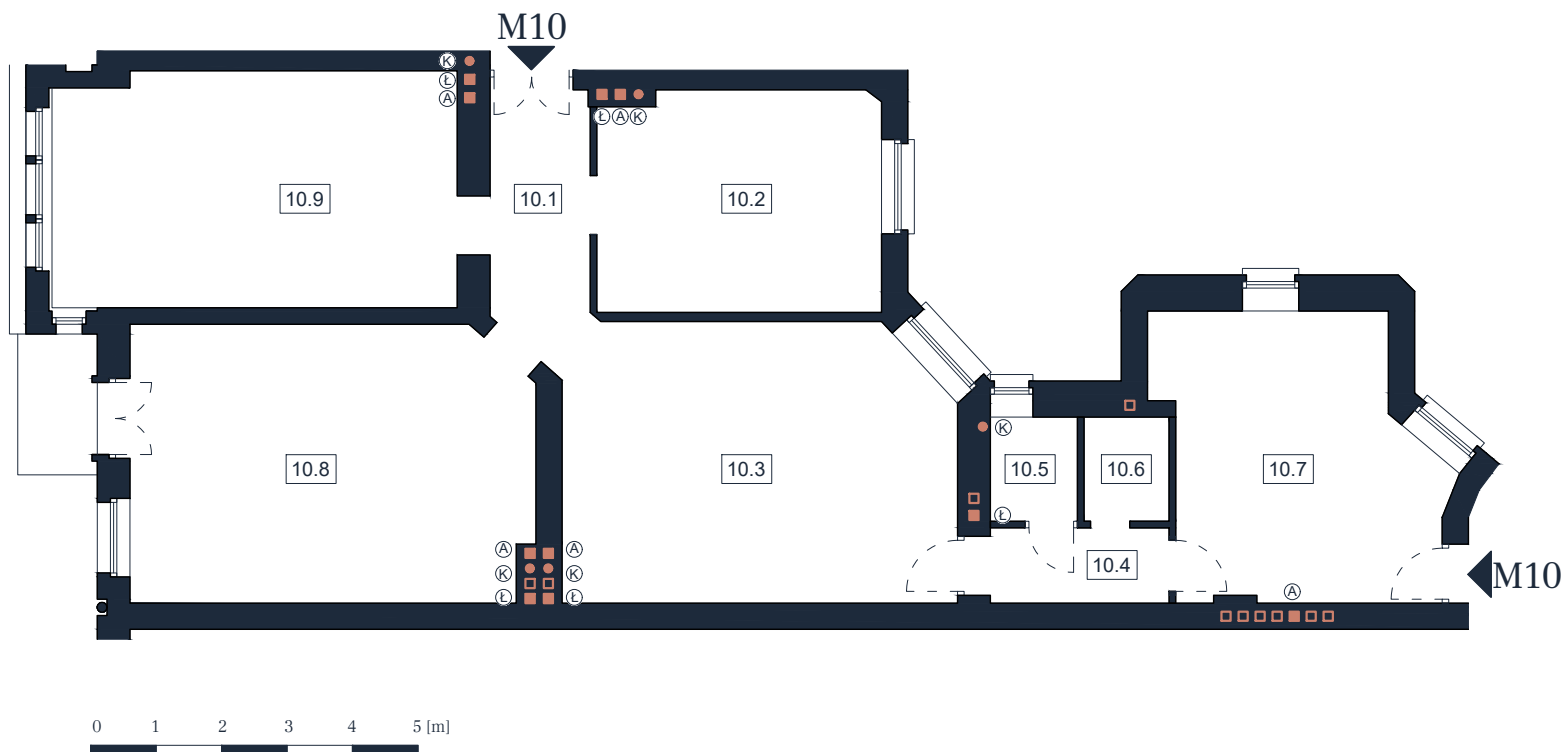

Mielżyńskiego 20

Poznań

M10 - Stan zastany

Wykaz powierzchni:

• 10.1	Korytarz	5,8 m ²
• 10.2	Pokój	14,5 m ²
• 10.3	Pokój	25,0 m ²
• 10.4	Korytarz	3,1 m ²
• 10.5	WC	2,1 m ²
• 10.6	Pom. socjalne	2,1 m ²
• 10.7	Pokój	17,2 m ²
• 10.8	Pokój	25,7 m ²
• 10.9	Pokój	22,0 m ²


• **Powierzchnia użytkowa 117,5 m²**

• Wysokość pomieszczeń 3,22 m

Legenda:

- (K) Pion kanalizacyjny
- (Ł) Wentylacja łazienki
- (A) Wentylacja kuchnia
- Ściany istniejące

ul. Mielżyńskiego

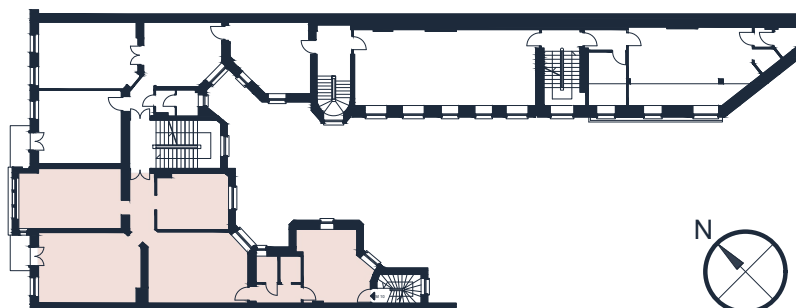

www.reforma.nieruchomosci.pl
sprzedaz@reforma.nieruchomosci.pl

ostoja 
www.ostoja.io

versja
www.versja.com


Mieszkanie nr 10

Piętro III

Mielżyńskiego 20

Poznań

M10 - Aranżacja I

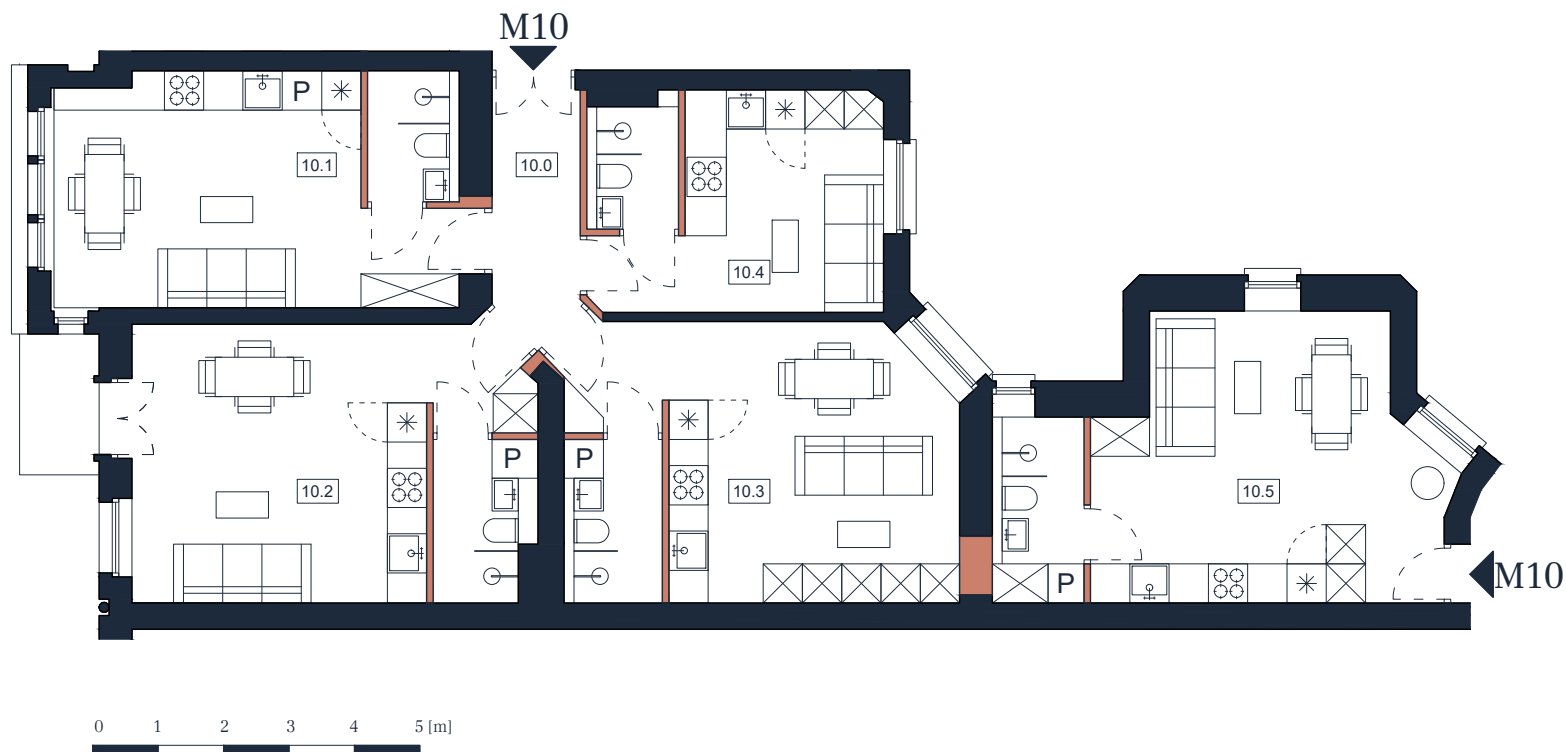

Wykaz powierzchni:

- 10.0 Korytarz 4,9 m²
- 10.1 Kawalerka 1 21,7 m²
- 10.2 Kawalerka 2 25,2 m²
- 10.3 Kawalerka 3 24,7 m²
- 10.4 Kawalerka 4 14,7 m²
- 10.5 Kawalerka 5 25,2 m²


• **Powierzchnia użytkowa 116,4 m²**

• Wysokość pomieszczeń 3,22 m

Legenda:

- Ściany istniejące
- Ściany projektowane

ul. Mielżyńskiego

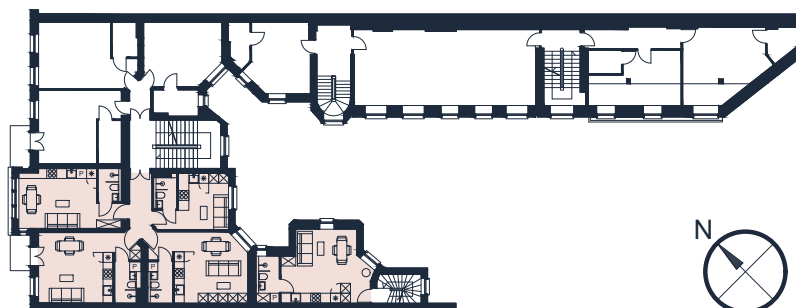

www.reforma.nieruchomosci.pl
sprzedaz@reforma.nieruchomosci.pl

ostoja 
www.ostoja.io

versja
www.versja.com


Mieszkanie nr 10

Piętro III

Mielżyńskiego 20

Poznań

M10 - Aranżacja II

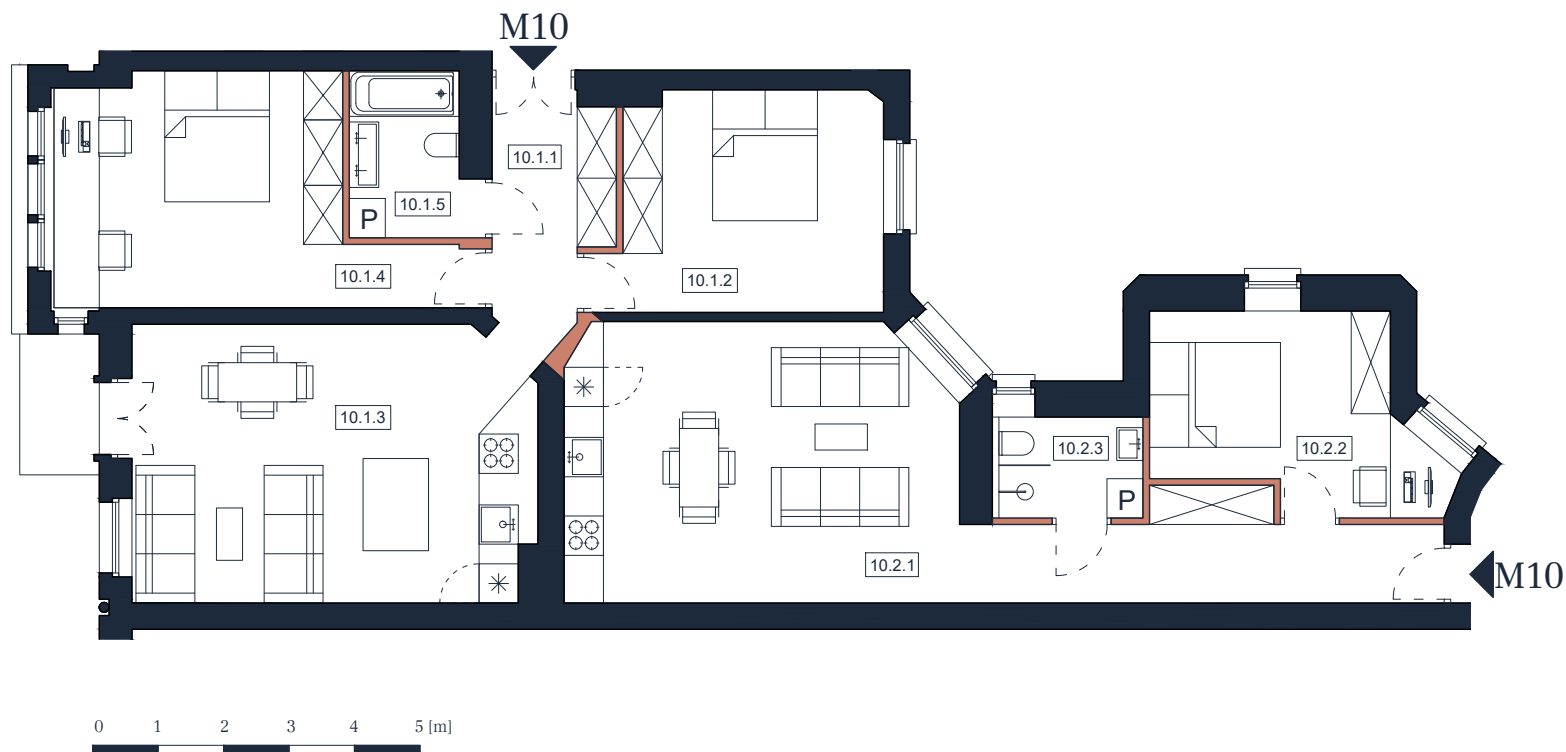

Wykaz powierzchni:

- 10.1.1 Korytarz 6,3 m²
- 10.1.2 Sypialnia 1 13,9 m²
- 10.1.3 Salon z kuchnią 25,7 m²
- 10.1.4 Sypialnia 2 17,4 m²
- 10.1.5 Łazienka 4,3 m²
- 10.2.1 Salon z aneksem 35,1 m²
- 10.2.2 Sypialnia 11,6 m²
- 10.2.3 Łazienka 3,5 m²


• **Powierzchnia użytkowa 117,8 m²**

• Wysokość pomieszczeń 3,22 m

Legenda:

- Ściany istniejące
- Ściany projektowane

ul. Mielżyńskiego

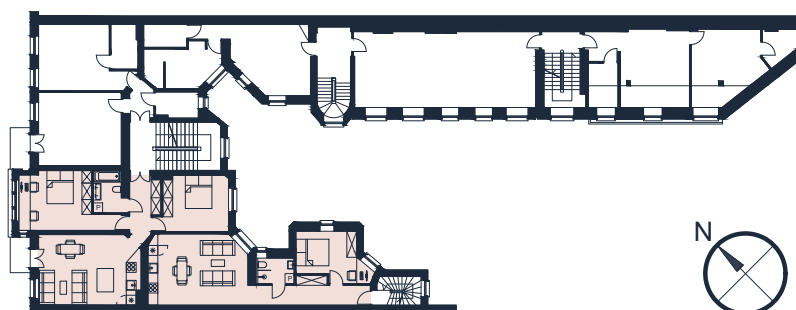


www.reforma.nieruchomosci.pl
sprzedaz@reforma.nieruchomosci.pl

ostoja 
www.ostoja.io

versja
www.versja.com

Mieszkanie nr 10

Piętro III

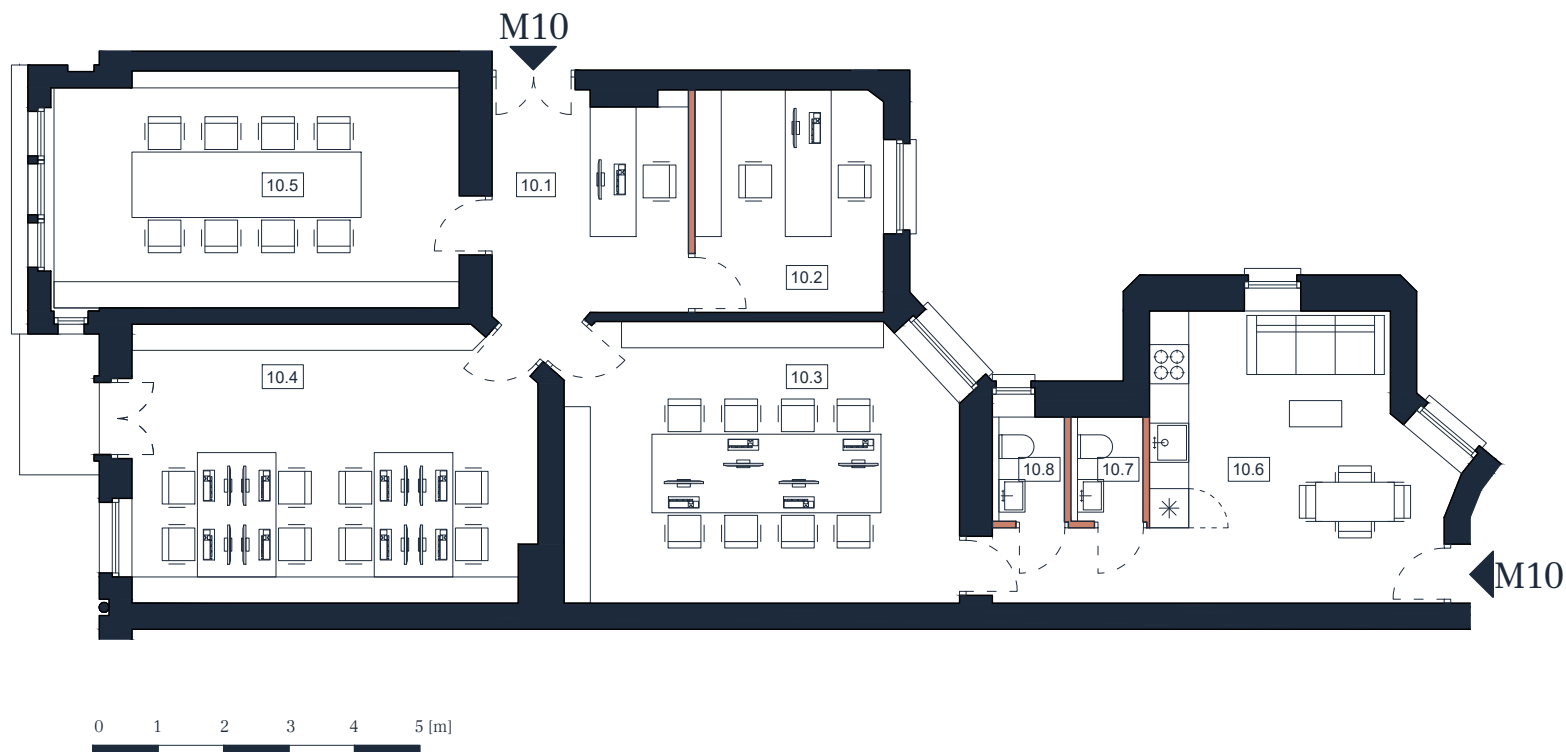

Mielżyńskiego 20

Poznań

M10 - Aranżacja III

Wykaz powierzchni:

- 10.1 Recepcja 10,5 m²
- 10.2 Pokój 1 9,8 m²
- 10.3 Pokój 2 25,1 m²
- 10.4 Pokój 3 25,7 m²
- 10.5 Sala konferencyjna 22,1 m²
- 10.6 Pom. socjalne 21,4 m²
- 10.7 WC 1,8 m²
- 10.8 WC 1,8 m²


• **Powierzchnia użytkowa 118,2 m²**

• Wysokość pomieszczeń 3,22 m

Legenda:

- Ściany istniejące
- Ściany projektowane

ul. Mielżyńskiego

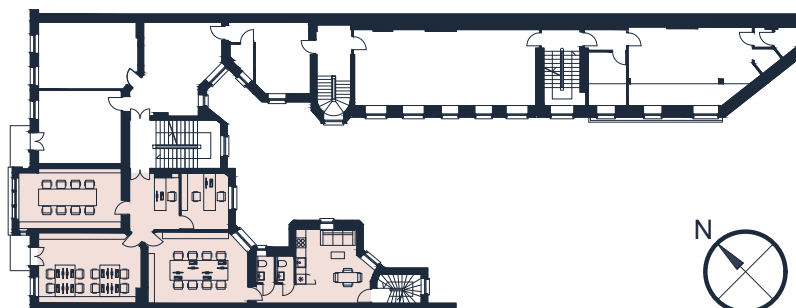

www.reforma.nieruchomosci.pl
sprzedaz@reforma.nieruchomosci.pl

ostoja 
www.ostoja.io

versja
www.versja.com