


• Mieszkanie nr 12 •

Piętro III • 53,8 m²

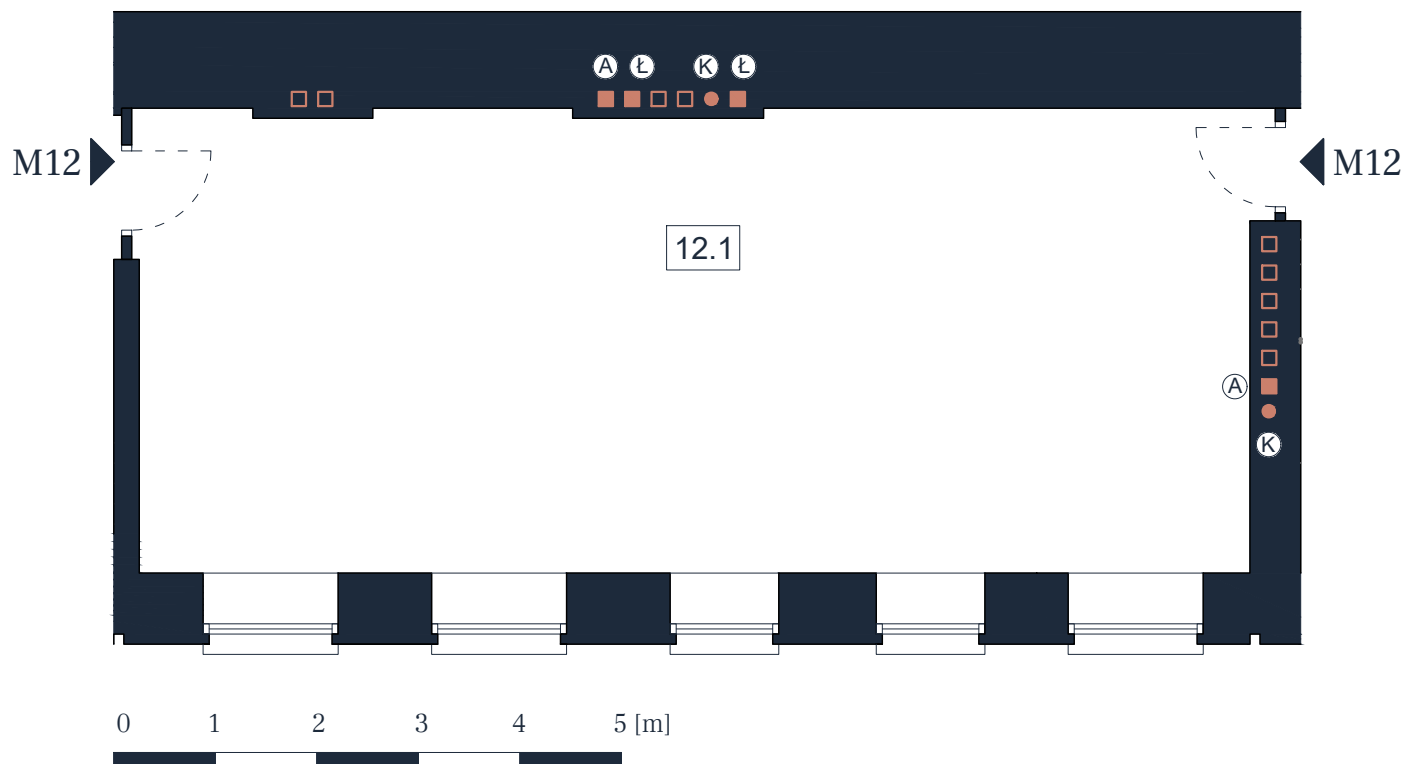


0 1 2 3 4 5 [m]

Legenda:

- (K) Pion kanalizacyjny
- (Ł) Wentylacja łazienki
- (A) Wentylacja kuchni
- Ściany istniejące

ul. Mielżyńskiego

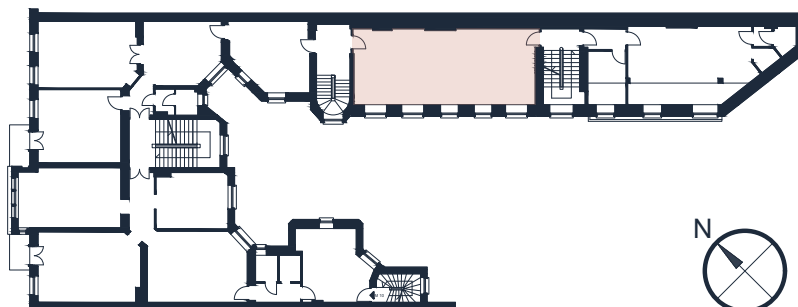

Mielżyńskiego 20

Poznań

M12 - Stan zastany

Wykaz powierzchni:

- 12.1 Pokój 53,8 m²
- Powierzchnia użytkowa 53,8 m²

- Wysokość pomieszczeń 3,19 m




www.reforma.nieruchomosci.pl
sprzedaz@reforma.nieruchomosci.pl

ostoja 
www.ostoja.io

versja
www.versja.com

• Mieszkanie nr 12 •


Piętro III

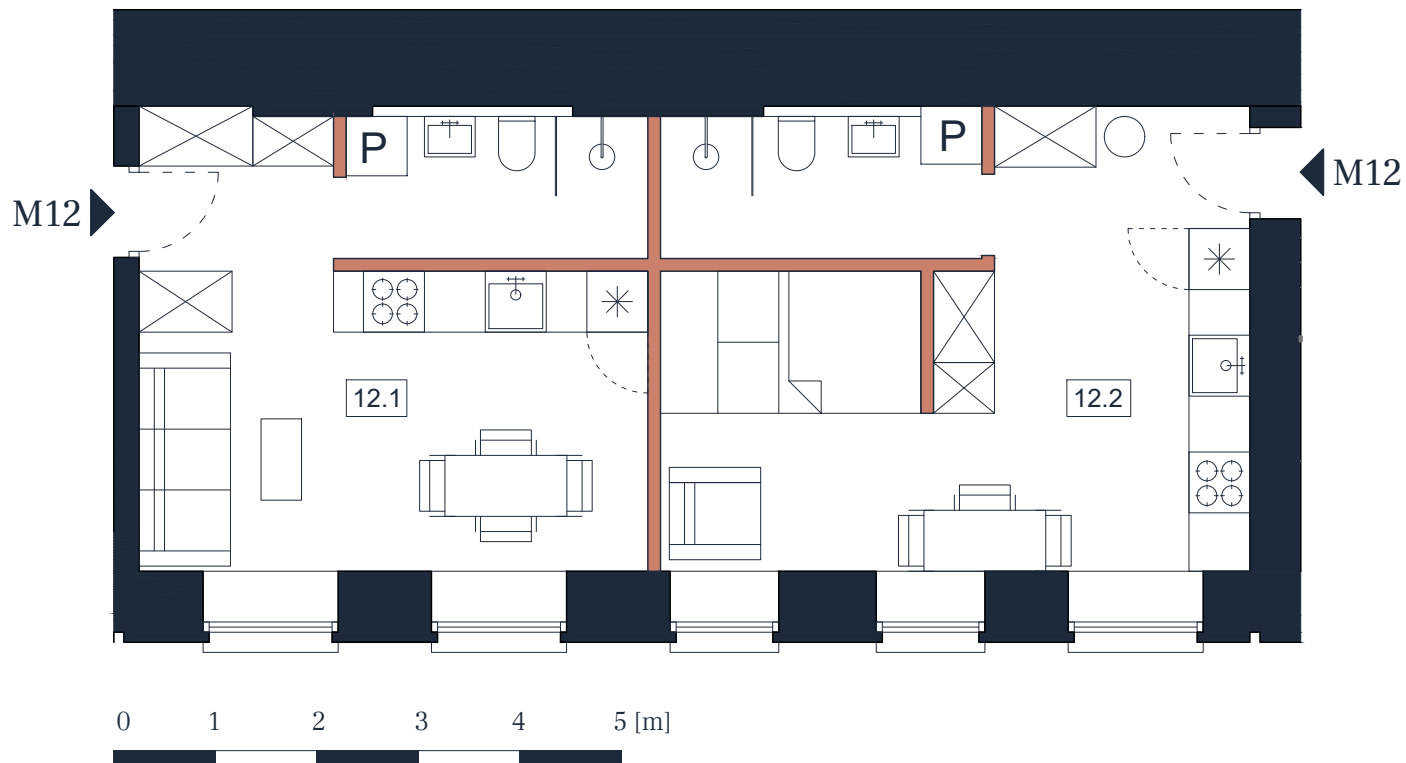

Legenda:

- Ściany istniejące
- Ściany projektowane

ul. Mielżyńskiego

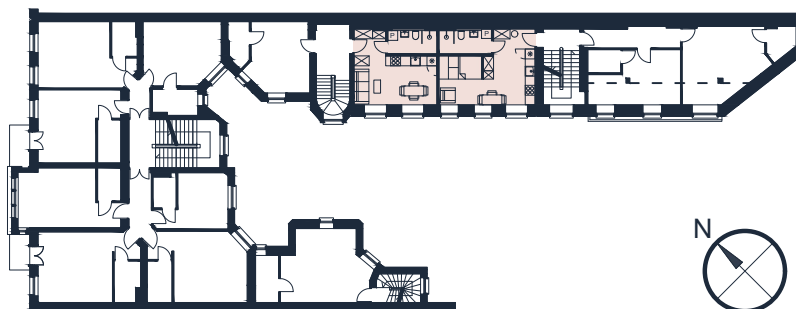

Mielżyńskiego 20

Poznań

M12 - Aranżacja I

Wykaz powierzchni:

- 12.1 Kawalerka 1 25,6 m²
- 12.2 Kawalerka 2 27,4 m²
- **Powierzchnia użytkowa 53,0 m²**

- Wysokość pomieszczeń 3,19 m



www.reforma.nieruchomosci.pl
sprzedaz@reforma.nieruchomosci.pl

ostoja 
www.ostoja.io

versja
www.versja.com

• Mieszkanie nr 12 •

Piętro III

Mielżyńskiego 20

Poznań

M12 - Aranżacja II



Wykaz powierzchni:

- 12.1 Salon z aneksem 34,8 m²
- 12.2 Sypialnia 13,6 m²
- 12.3 Łazienka 4,8 m²

• **Powierzchnia użytkowa 53,2 m²**

• Wysokość pomieszczeń 3,19 m

Legenda:

- Ściany istniejące
- Ściany projektowane

ul. Mielżyńskiego



www.reforma.nieruchomosci.pl
sprzedaz@reforma.nieruchomosci.pl

ostoja 
www.ostoja.io

versja
www.versja.com