


Mieszkanie nr 13

Piętro III • 49,8 m²

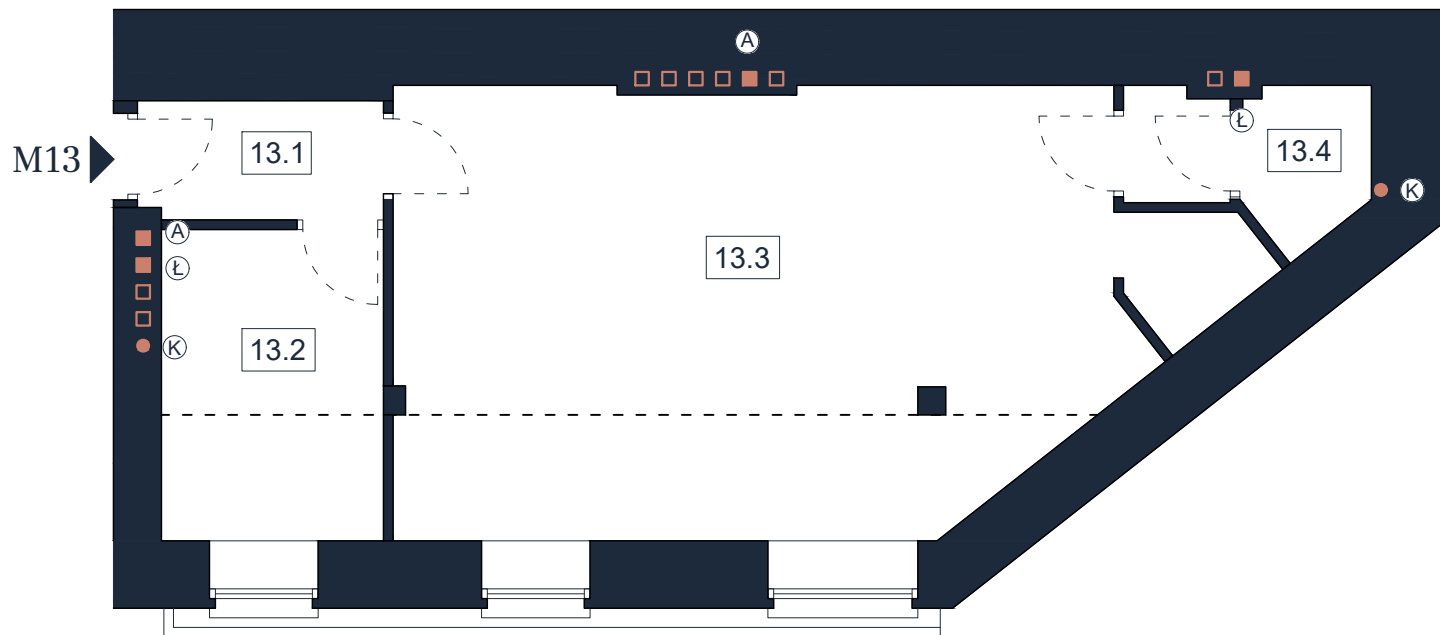


0 1 2 3 4 5 [m]



Legenda:

- (K) Pion kanalizacyjny
- (Ł) Wentylacja łazienki
- (A) Wentylacja kuchnia
- Ściany istniejące

ul. Mielżyńskiego

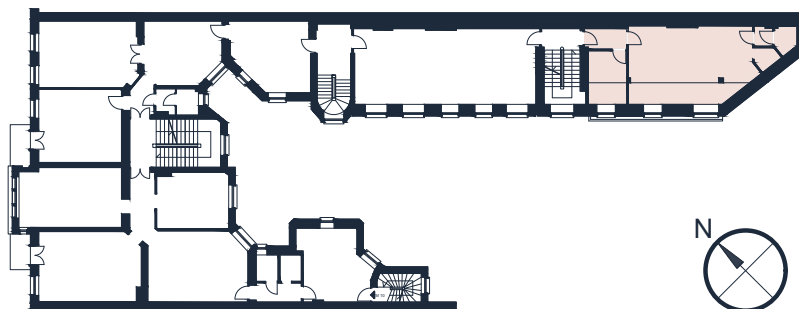

Mielżyńskiego 20

Poznań

M13 - Stan zastany

Wykaz powierzchni:

- 13.1 Korytarz 2,9 m²
- 13.2 Pokój 7,5 m²
- 13.3 Pokój 34,1 m²
- 13.4 WC 5,3 m²
- **Powierzchnia użytkowa 49,8 m²**

- Wysokość pomieszczeń 3,24 m



www.reforma.nieruchomosci.pl
sprzedaz@reforma.nieruchomosci.pl

ostoja 

www.ostoja.io

versja

www.versja.com


Mieszkanie nr 13

Piętro III

Mielżyńskiego 20

Poznań


M13 - Aranżacja I

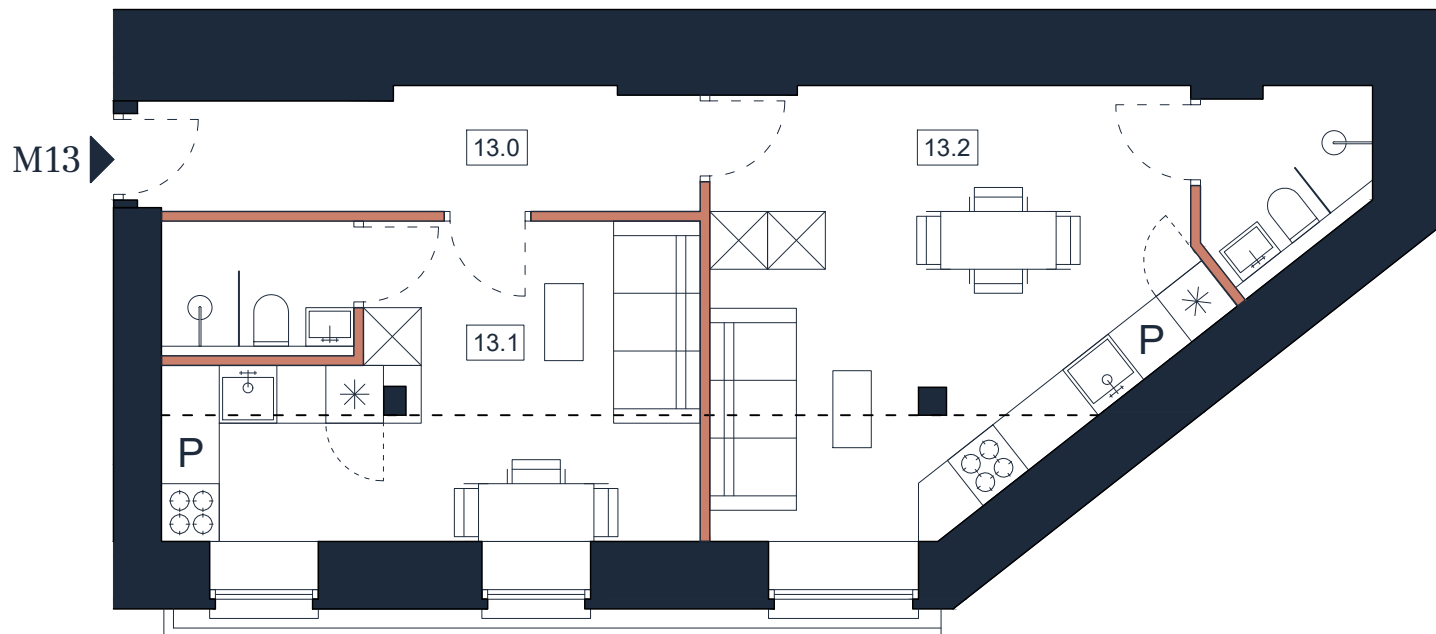

0 1 2 3 4 5 [m]



ul. Mielżyńskiego

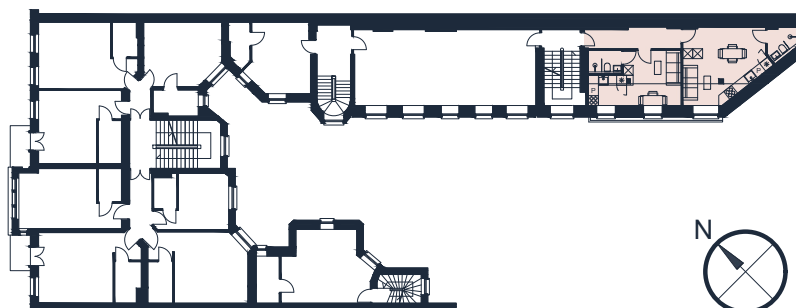

Legenda:

- Ściany istniejące
- Ściany projektowane

Wykaz powierzchni:

- 13.0 Korytarz 7,1 m²
- 13.1 Kawalerka 1 18,3 m²
- 13.2 Kawalerka 2 24,2 m²

• **Powierzchnia użytkowa 49,6 m²**

- Wysokość pomieszczeń 3,24 m



www.reforma.nieruchomosci.pl
sprzedaz@reforma.nieruchomosci.pl

ostoja 
www.ostoja.io

versja
www.versja.com


Mieszkanie nr 13

Piętro III

Mielżyńskiego 20

Poznań

M13 - Aranżacja II

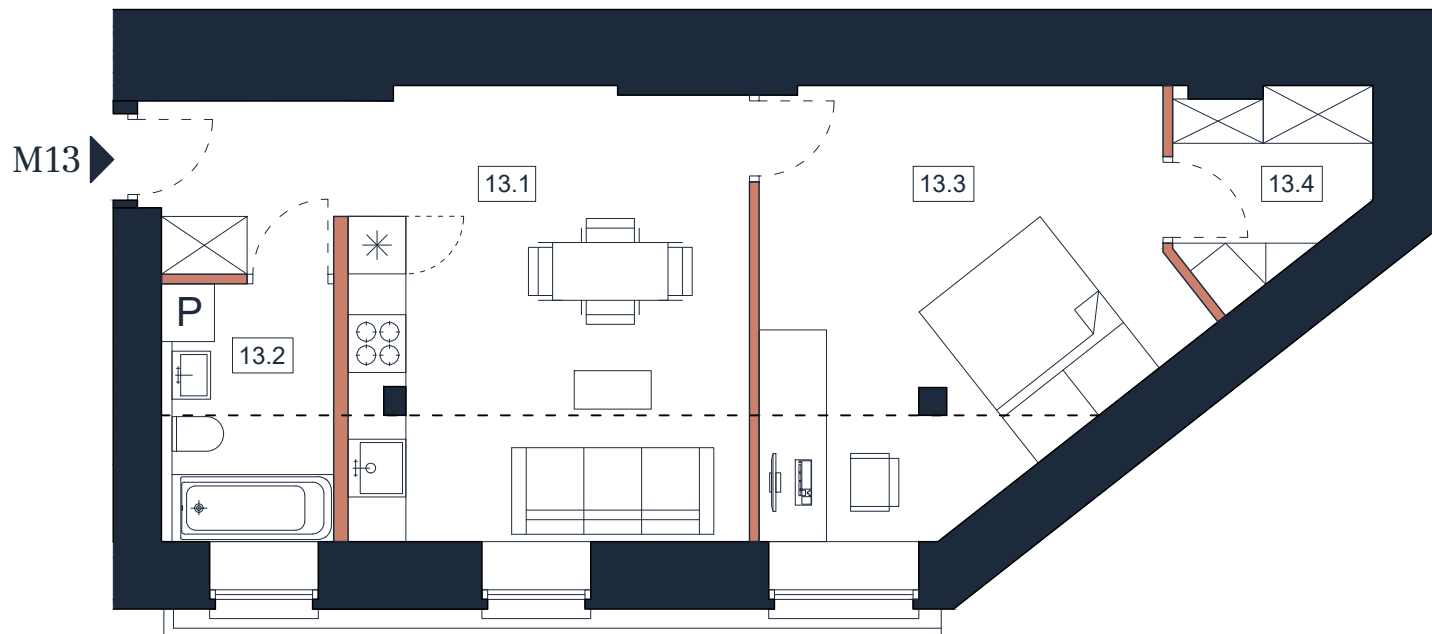

M13


0 1 2 3 4 5 [m]



Legenda:

- Ściany istniejące
- Ściany projektowane

ul. Mielżyńskiego

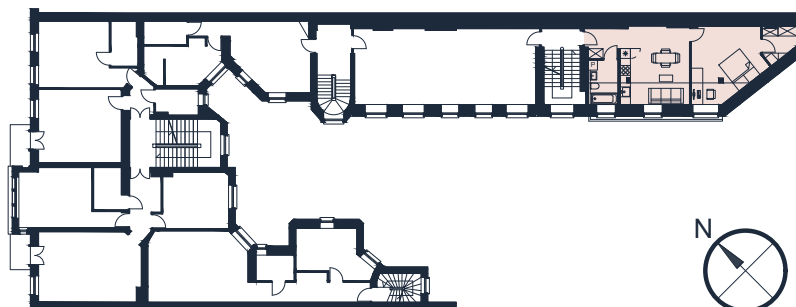

Wykaz powierzchni:

- 9.1 Salon z aneksem 23,2 m²
- 9.2 Łazienka 4,8 m²
- 9.3 Sypialnia 18,0 m²
- 9.4 Garderoba 3,8 m²
- Powierzchnia użytkowa 49,8 m²**

- Wysokość pomieszczeń 3,24 m



www.reforma.nieruchomosci.pl
sprzedaz@reforma.nieruchomosci.pl

ostoja 
www.ostoja.io

versja
www.versja.com