


• Mieszkanie nr 14 •

Piętro IV • 120,0 m²

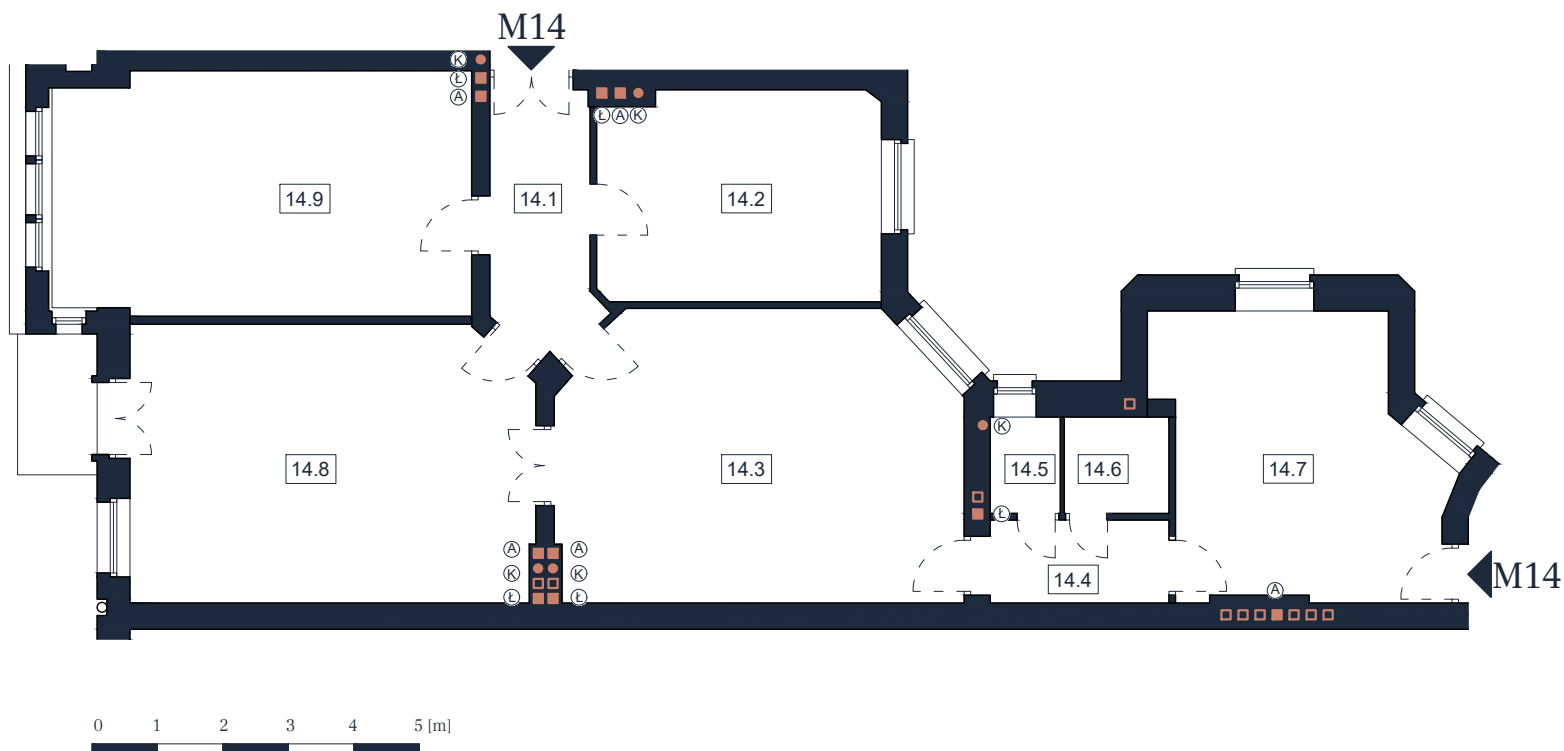

Mielżyńskiego 20

Poznań

M14 - Stan zastany

Wykaz powierzchni:

- 14.1 Korytarz 5,6 m²
- 14.2 Pokój 13,8 m²
- 14.3 Pokój 26,4 m²
- 14.4 Korytarz 2,9 m²
- 14.5 WC 1,7 m²
- 14.6 Łazienka 1,7 m²
- 14.7 Pokój 18,4 m²
- 14.8 Pokój 25,9 m²
- 14.9 Pokój 23,6 m²


• **Powierzchnia użytkowa 120,0 m²**

• Wysokość pomieszczeń 3,21 m

Legenda:

- (K) Pion kanalizacyjny
- (Ł) Wentylacja łazienki
- (A) Wentylacja kuchnia
- Ściany istniejące

ul. Mielżyńskiego

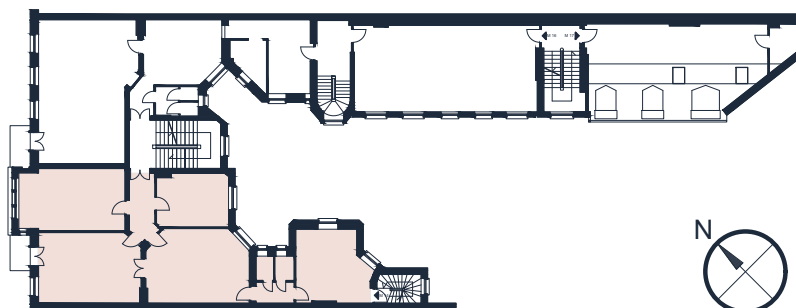

www.reforma.nieruchomosci.pl
sprzedaz@reforma.nieruchomosci.pl

ostoja 
www.ostoja.io

versja
www.versja.com


Mieszkanie nr 14

Piętro IV

Mielżyńskiego 20

Poznań

M14 - Aranżacja I

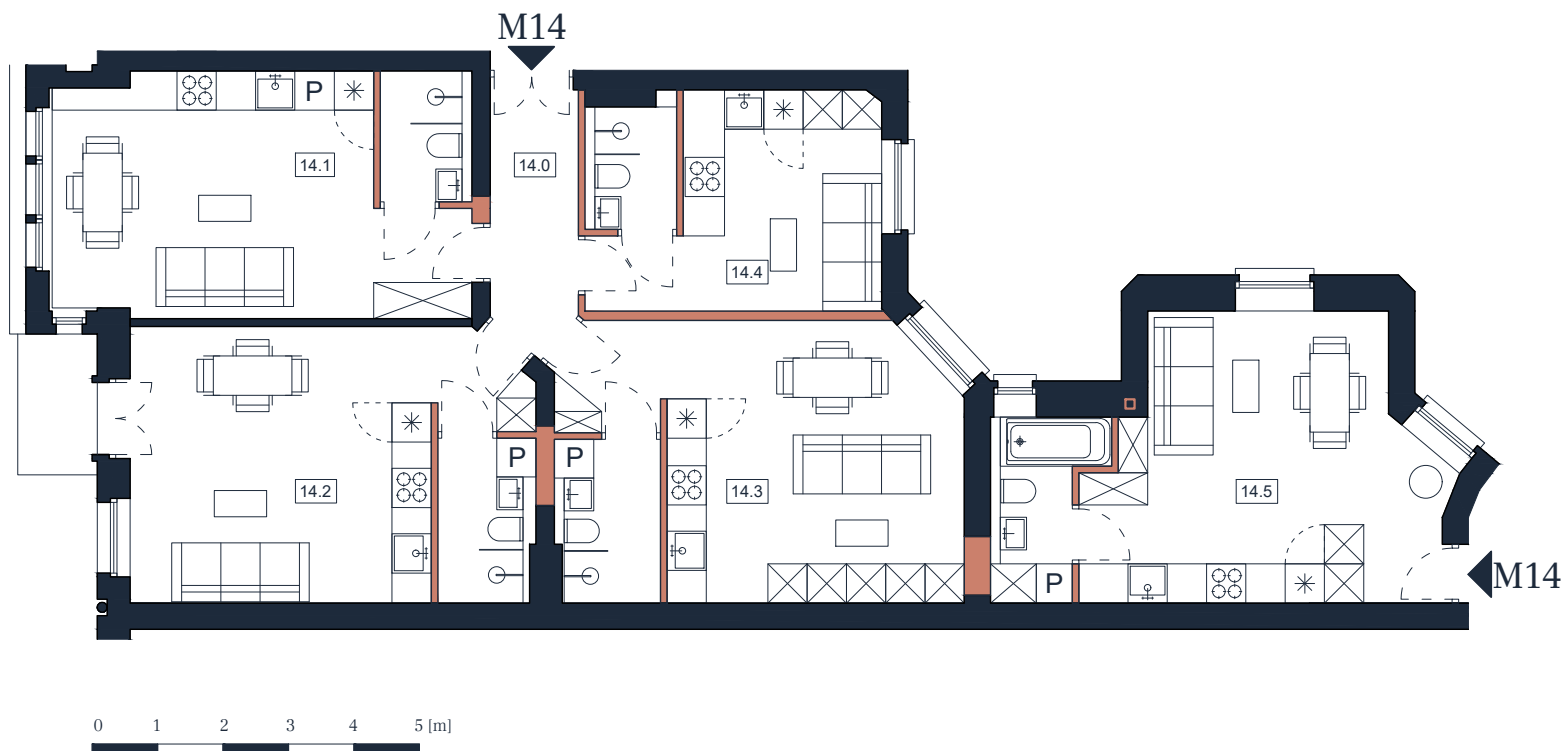

Wykaz powierzchni:

- 14.0 Korytarz 5,1 m²
- 14.1 Kawalerka 1 23,4 m²
- 14.2 Kawalerka 2 25,2 m²
- 14.3 Kawalerka 3 25,7 m²
- 14.4 Kawalerka 4 14,6 m²
- 14.5 Kawalerka 5 25,1 m²


• **Powierzchnia użytkowa 119,1 m²**

• Wysokość pomieszczeń 3,21 m

Legenda:

- Ściany istniejące
- Ściany projektowane

ul. Mielżyńskiego

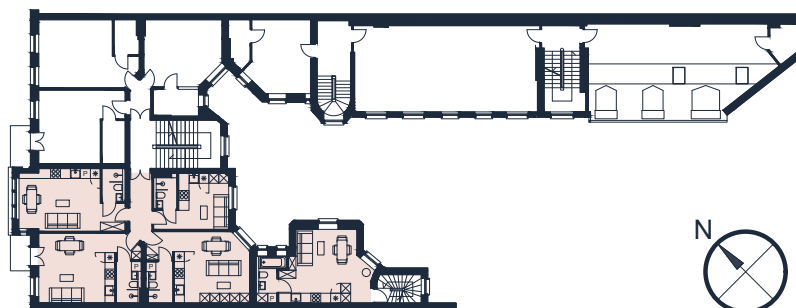

www.reforma.nieruchomosci.pl
sprzedaz@reforma.nieruchomosci.pl

ostoja 
www.ostoja.io

versja
www.versja.com


Mieszkanie nr 14

Piętro IV

Mielżyńskiego 20

Poznań

M14 - Aranżacja II

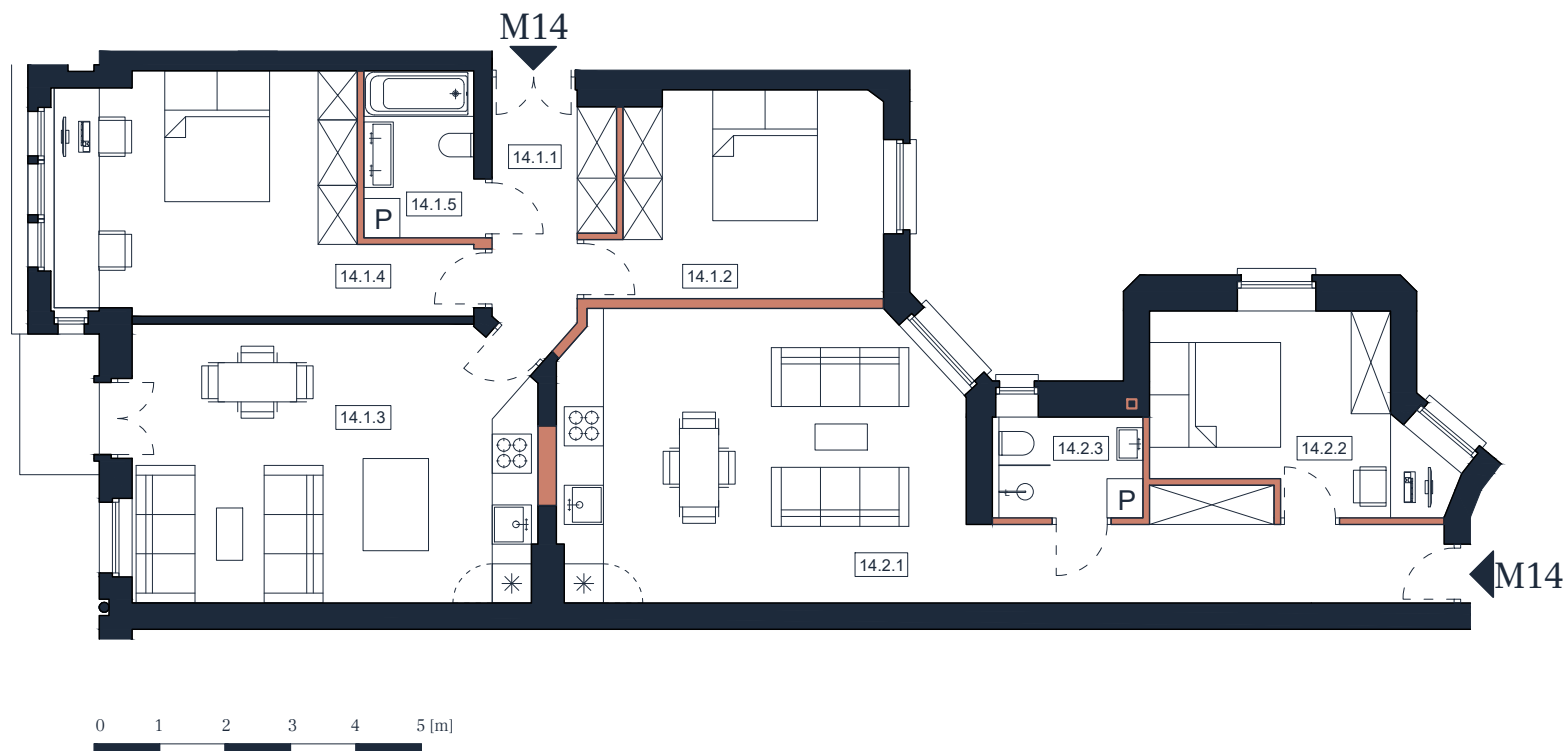

Wykaz powierzchni:

- 14.1.1 Korytarz 6,1 m²
- 14.1.2 Sypialnia 1 13,1 m²
- 14.1.3 Salon z kuchnią 25,9 m²
- 14.1.4 Sypialnia 2 18,9 m²
- 14.1.5 Łazienka 4,3 m²
- 14.2.1 Salon z aneksem 36,9 m²
- 14.2.2 Sypialnia 11,6 m²
- 14.2.3 Łazienka 3,5 m²
- **Powierzchnia użytkowa 120,3 m²**
- Wysokość pomieszczeń 3,21 m



www.reforma.nieruchomosci.pl
sprzedaz@reforma.nieruchomosci.pl


ostoja 
www.ostoja.io

versja
www.versja.com

Legenda:


- Ściany istniejące
- Ściany projektowane

ul. Mielżyńskiego

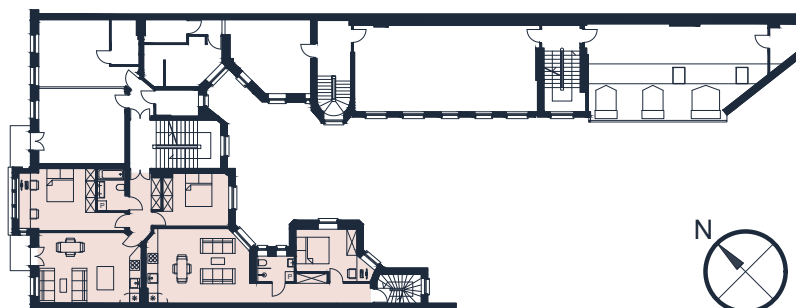

Mieszkanie nr 14

Piętro IV

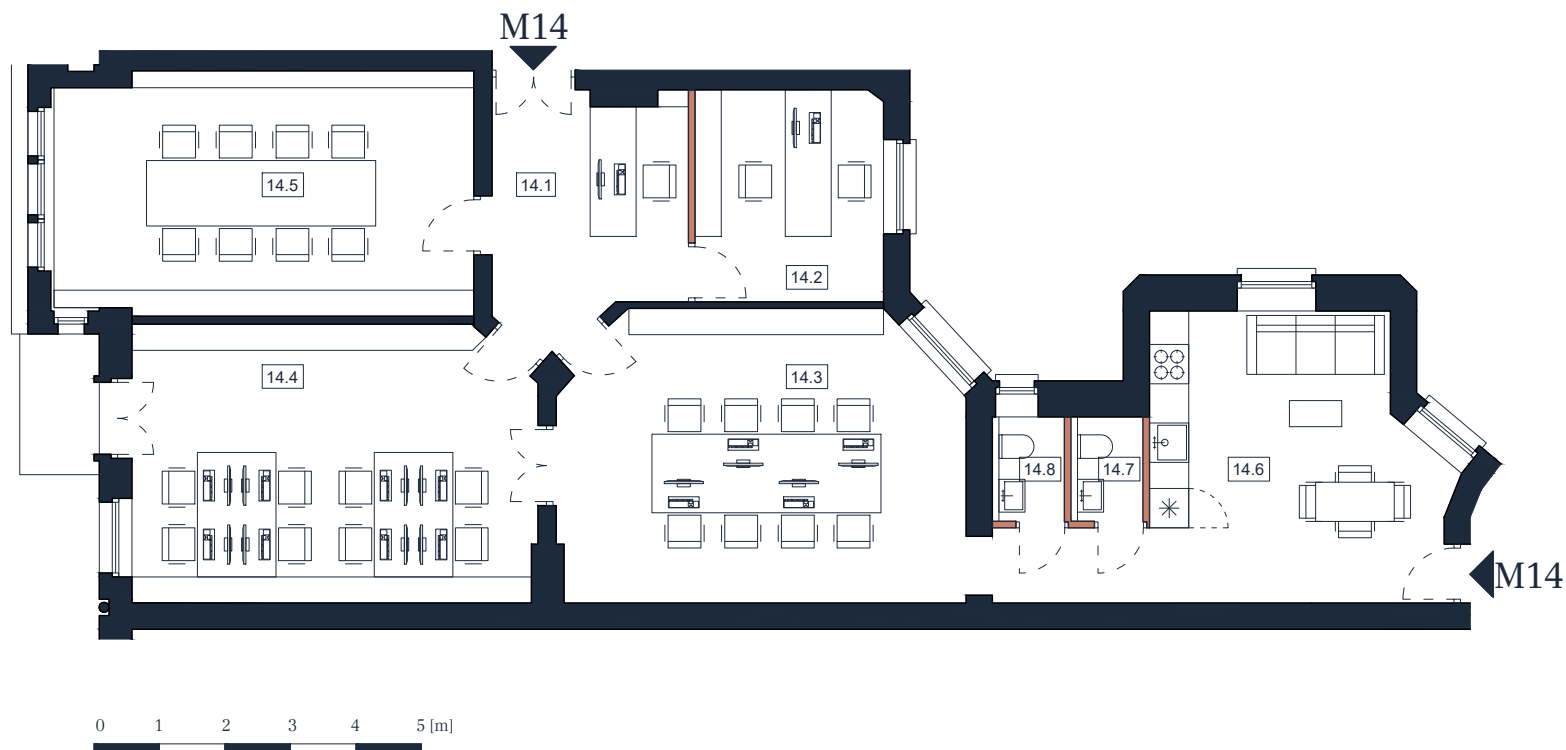

Mielżyńskiego 20

Poznań

M14 - Aranżacja III

Wykaz powierzchni:

- 14.1 Recepcja 10,4 m²
- 14.2 Pokój 1 9,3 m²
- 14.3 Pokój 2 26,6 m²
- 14.4 Pokój 3 25,9 m²
- 14.5 Sala konferencyjna 23,6 m²
- 14.6 Pom. socjalne 21,4 m²
- 14.7 WC 1,8 m²
- 14.8 WC 1,8 m²


• **Powierzchnia użytkowa 120,8 m²**

• Wysokość pomieszczeń 3,21 m

Legenda:

- Ściany istniejące
- Ściany projektowane

ul. Mielżyńskiego

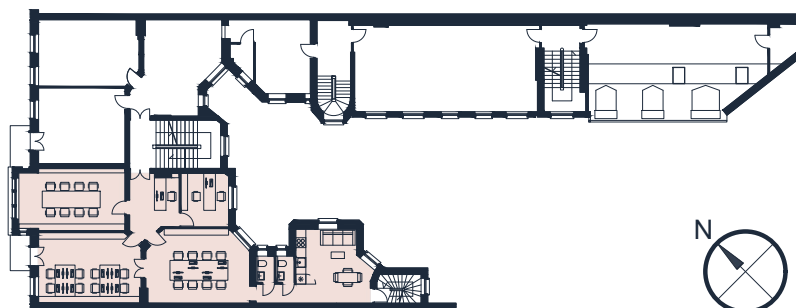

www.reforma.nieruchomosci.pl
sprzedaz@reforma.nieruchomosci.pl

ostoja 
www.ostoja.io

versja
www.versja.com