


# • Mieszkanie nr 16 •

Piętro IV • 57,6 m<sup>2</sup>

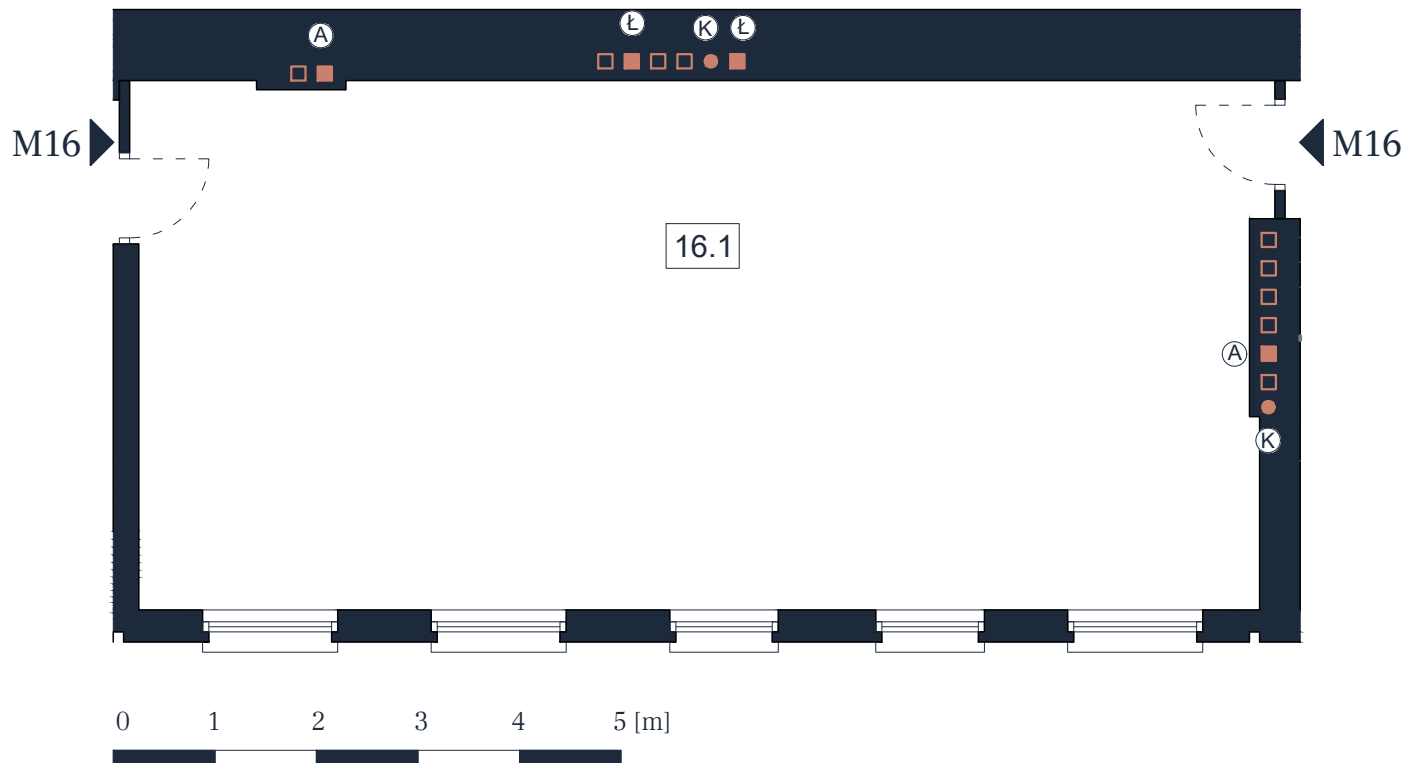


0 1 2 3 4 5 [m]

## Legenda:

- (K) Pion kanalizacyjny
- (Ł) Wentylacja łazienki
- (A) Wentylacja kuchnia
- Ściany istniejące

ul. Mielżyńskiego

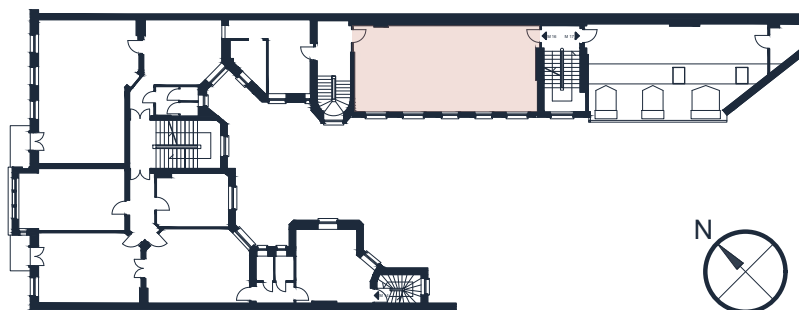

Mielżyńskiego 20

Poznań

M16 - Stan zastany

## Wykaz powierzchni:

- 16.1 Pokój 56,4 m<sup>2</sup>
- **Powierzchnia użytkowa 56,4 m<sup>2</sup>**

- Wysokość pomieszczeń 3,07 m




[www.reforma.nieruchomosci.pl](http://www.reforma.nieruchomosci.pl)  
[sprzedaz@reforma.nieruchomosci.pl](mailto:sprzedaz@reforma.nieruchomosci.pl)

ostoja   
[www.ostoja.io](http://www.ostoja.io)

versja  
[www.versja.com](http://www.versja.com)

# • Mieszkanie nr 16 •


Piętro IV

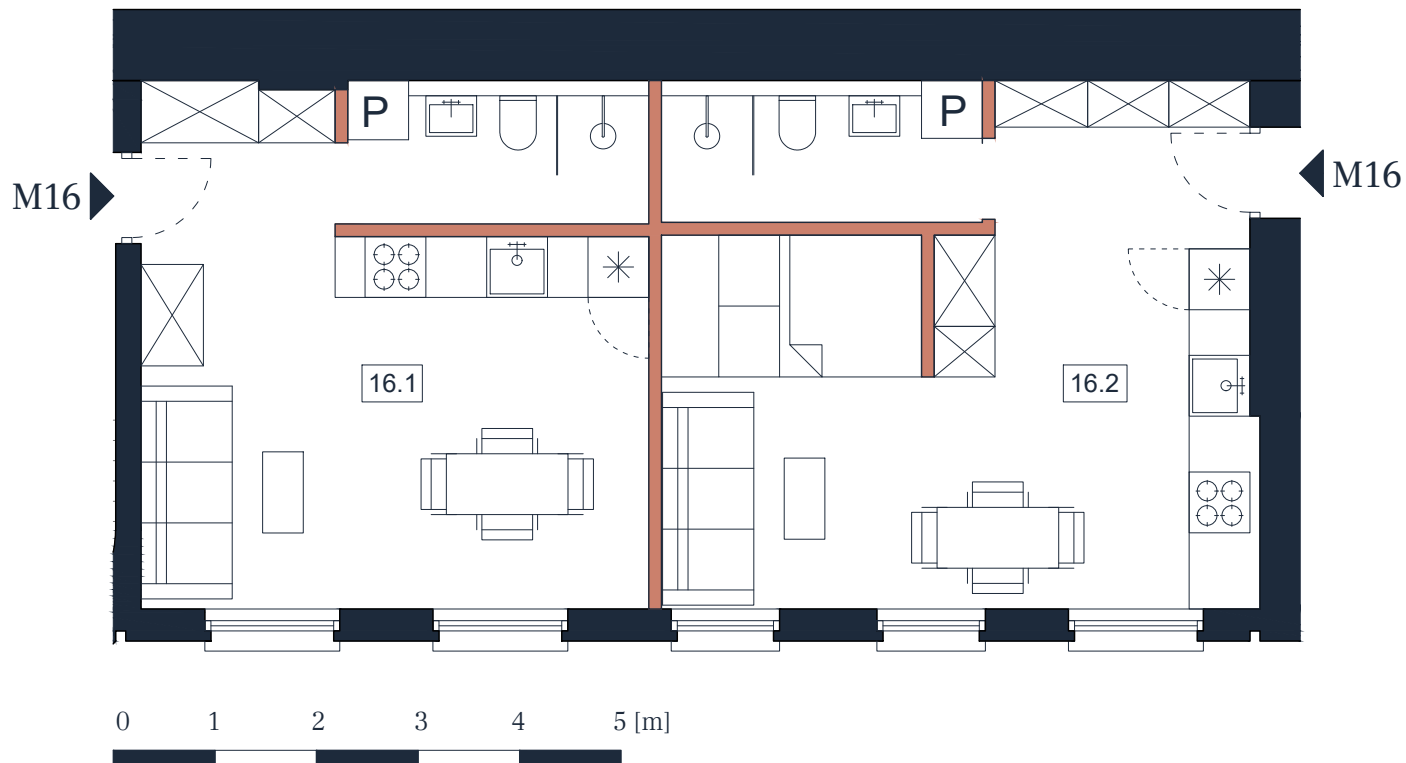

0 1 2 3 4 5 [m]

- Legenda:**
- Ściany istniejące
  - Ściany projektowane

ul. Mielżyńskiego

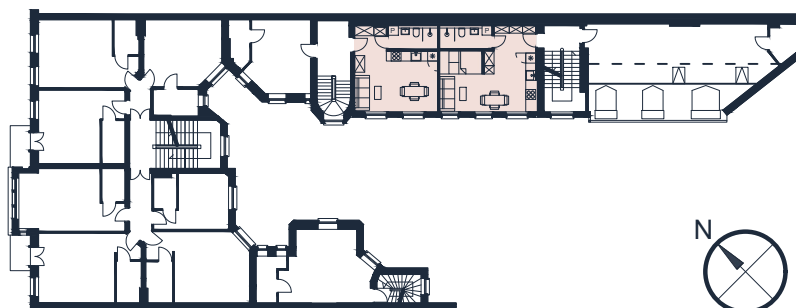

Mielżyńskiego 20

Poznań

M16 - Aranżacja I

## Wykaz powierzchni:

- 16.1 Kawalerka 1 25,5 m<sup>2</sup>
- 16.2 Kawalerka 2 29,7 m<sup>2</sup>
- **Powierzchnia użytkowa 55,2 m<sup>2</sup>**

- Wysokość pomieszczeń 3,07 m



[www.reforma.nieruchomosci.pl](http://www.reforma.nieruchomosci.pl)  
[sprzedaz@reforma.nieruchomosci.pl](mailto:sprzedaz@reforma.nieruchomosci.pl)

ostoja   
[www.ostoja.io](http://www.ostoja.io)

versja  
[www.versja.com](http://www.versja.com)


# Mieszkanie nr 16

Piętro IV

Mielżyńskiego 20

Poznań

M16 - Aranżacja I

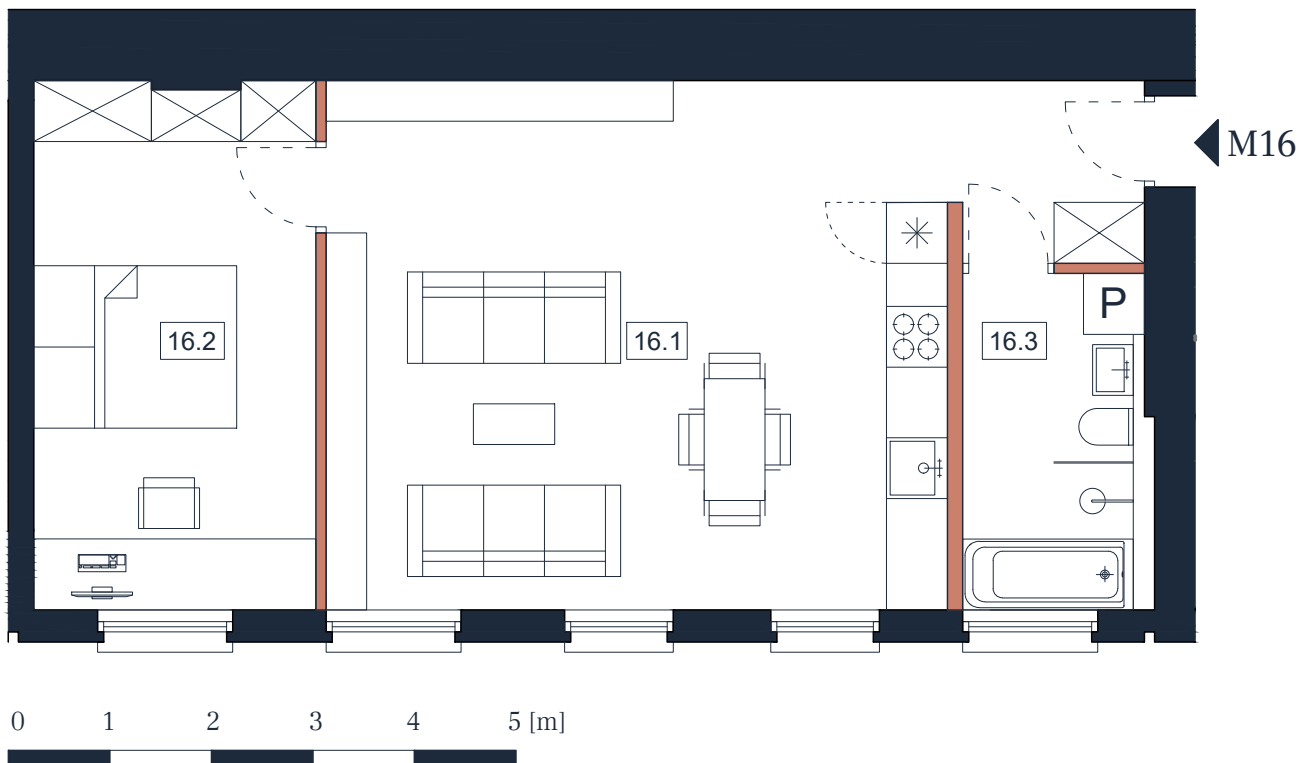

## Wykaz powierzchni:

- 16.1 Salon z kuchnią 35,3 m<sup>2</sup>
- 16.2 Sypialnia 14,4 m<sup>2</sup>
- 16.3 Łazienka 6,1 m<sup>2</sup>


• **Powierzchnia użytkowa** 55,8 m<sup>2</sup>

• Wysokość pomieszczeń 3,07 m

## Legenda:

- Ściany istniejące
- Ściany projektowane

ul. Mielżyńskiego

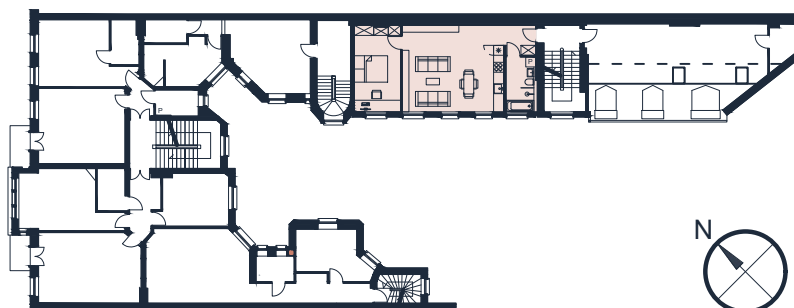

[www.reforma.nieruchomosci.pl](http://www.reforma.nieruchomosci.pl)  
[sprzedaz@reforma.nieruchomosci.pl](mailto:sprzedaz@reforma.nieruchomosci.pl)

ostoja   
[www.ostoja.io](http://www.ostoja.io)

versja  
[www.versja.com](http://www.versja.com)