


• Mieszkanie nr 17 •

Piętro IV • 33,6 m²

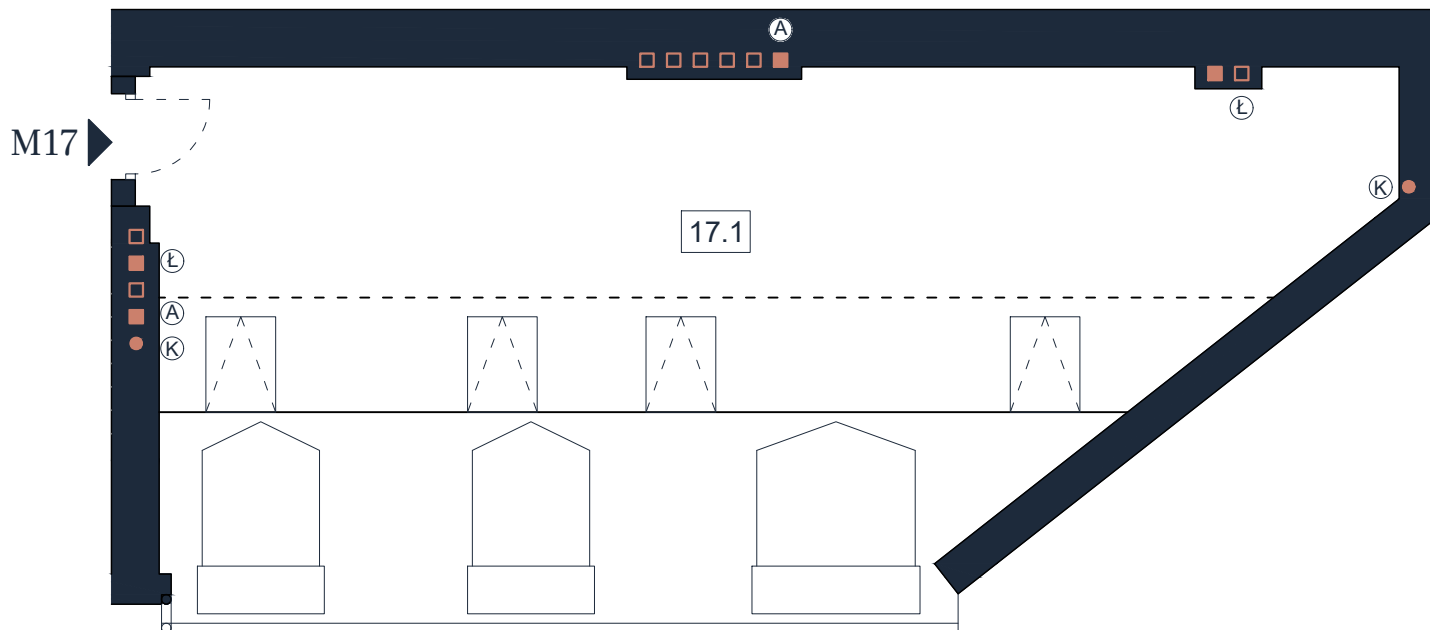


0 1 2 3 4 5 [m]



Legenda:

- (K) Pion kanalizacyjny
- (Ł) Wentylacja łazienki
- (A) Wentylacja kuchni
- Ściany istniejące

ul. Mielżyńskiego

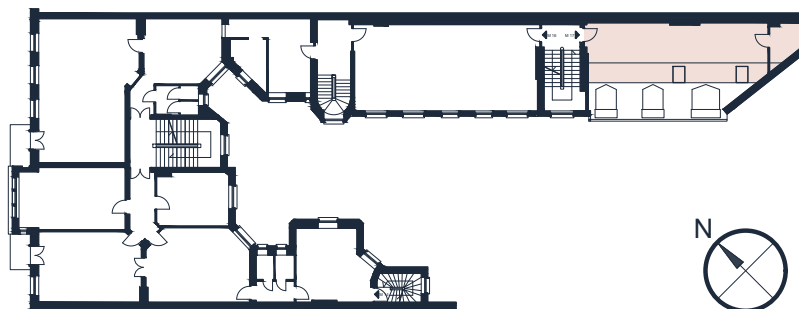

Mielżyńskiego 20

Poznań

M17 - Stan zastany

Wykaz powierzchni:

- 17.1 Pokój 33,6 m²
- Powierzchnia użytkowa 33,6 m²

- Wysokość maksymalna 2,70 m



www.reforma.nieruchomosci.pl
sprzedaz@reforma.nieruchomosci.pl

ostoja 


www.ostoja.io

versja

www.versja.com

Mieszkanie nr 17

Piętro IV

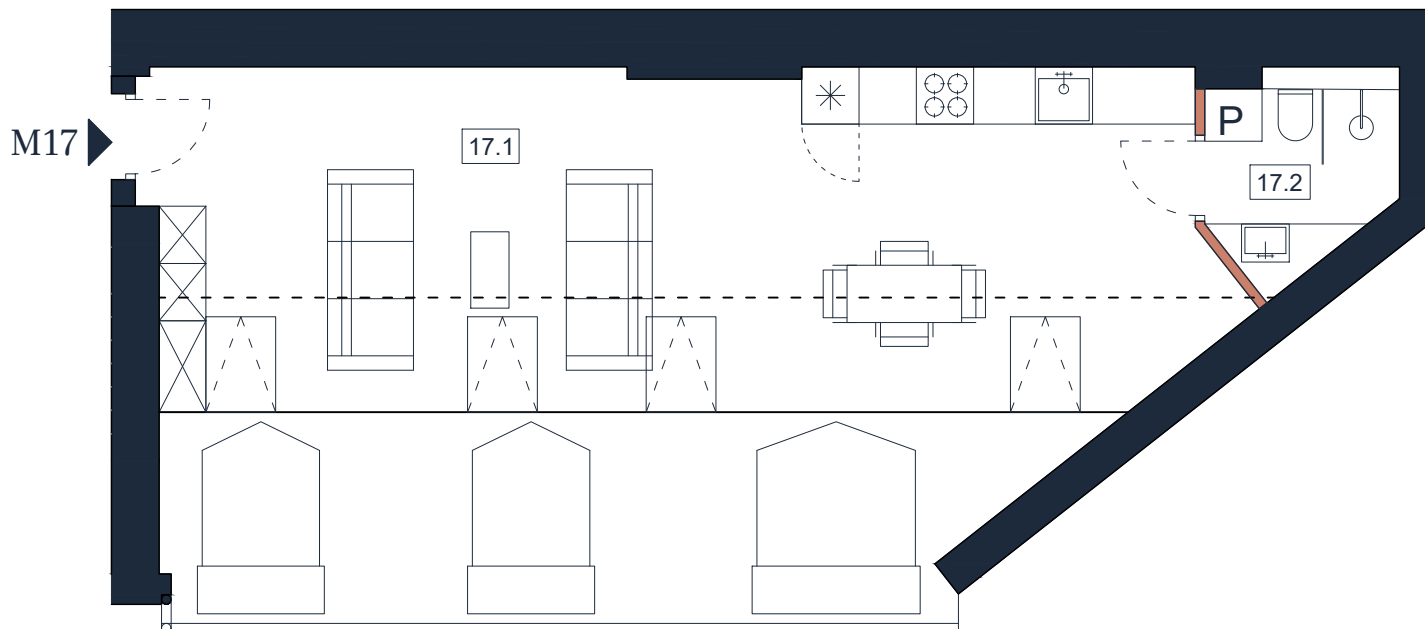


0 1 2 3 4 5 [m]



Legenda:

- Ściany istniejące
- Ściany projektowane

ul. Mielżyńskiego

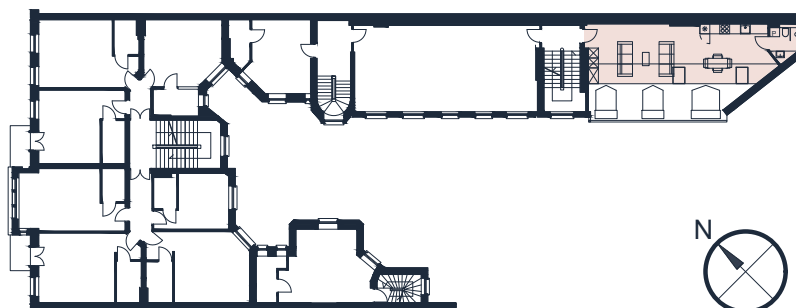

Mielżyńskiego 20

Poznań

M17 - Aranżacja I

Wykaz powierzchni:

- 17.1 Salon z kuchnią 29,6 m²
- 17.2 Łazienka 3,9 m²
- Powierzchnia użytkowa 33,5 m²**

- Wysokość maksymalna 2.70 m



www.reforma.nieruchomosci.pl
sprzedaz@reforma.nieruchomosci.pl

ostoja 
www.ostoja.io

versja
www.versja.com