



# Mieszkanie nr 20

Piętro V • 46,2 m<sup>2</sup>

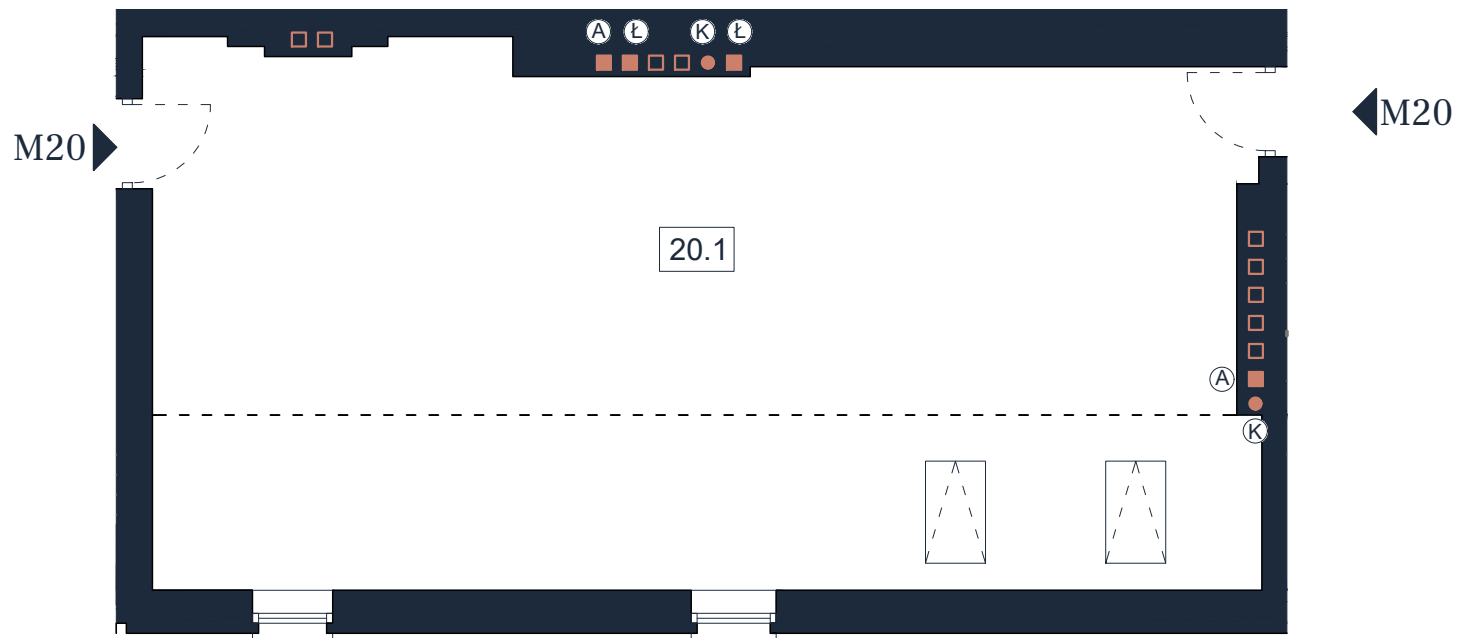

## Legenda:

- (K) Pion kanalizacyjny
- (Ł) Wentylacja łazienki
- (A) Wentylacja kuchnia
- Ściany istniejące

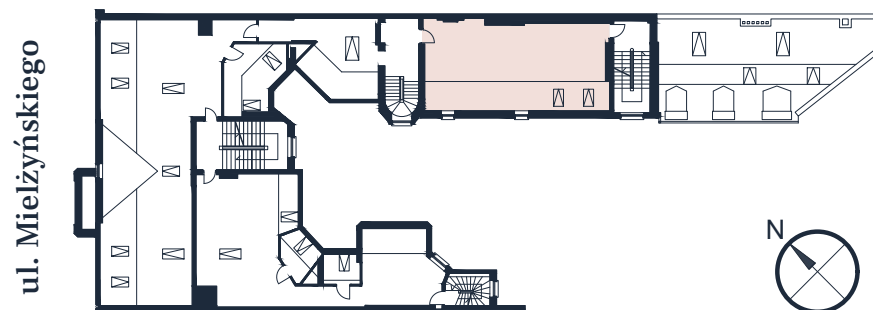

Mielżyńskiego 20

Poznań

M20 - Stan zastany

## Wykaz powierzchni:

- 20.1 Pokój 46,2 m<sup>2</sup>
- **Powierzchnia użytkowa 46,2 m<sup>2</sup>**

- Wysokość maksymalna 3,53 m




[www.reforma.nieruchomosci.pl](http://www.reforma.nieruchomosci.pl)  
[sprzedaz@reforma.nieruchomosci.pl](mailto:sprzedaz@reforma.nieruchomosci.pl)

ostoja   
[www.ostoja.io](http://www.ostoja.io)

versja  
[www.versja.com](http://www.versja.com)

# Mieszkanie nr 20

Piętro V

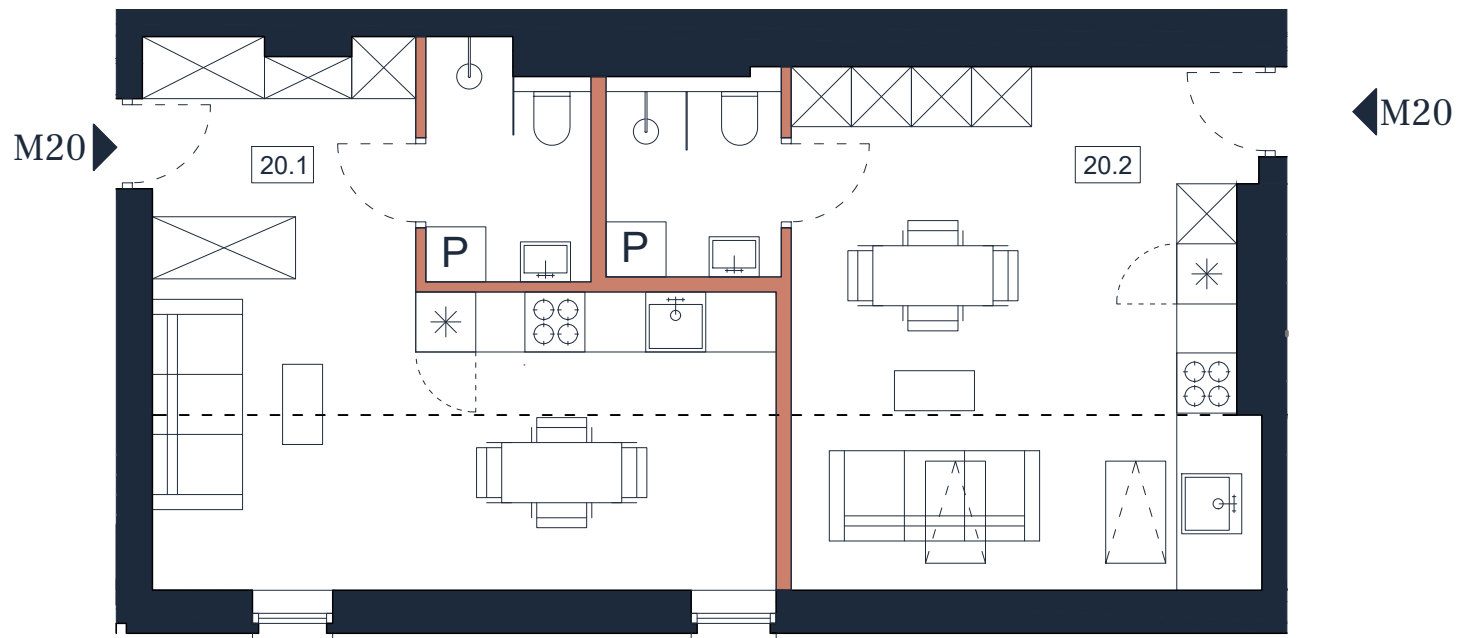


0 1 2 3 4 5 [m]



## Legenda:

- Ściany istniejące
- Ściany projektowane

ul. Mielżyńskiego

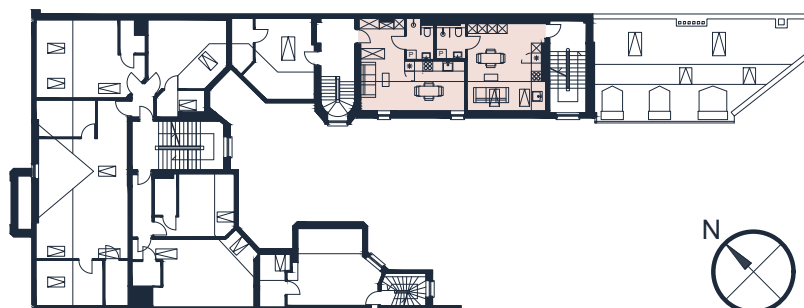

Mielżyńskiego 20

Poznań

M20 - Aranżacja I

## Wykaz powierzchni:

- 20.1 Kawalerka 1 22,4 m<sup>2</sup>
- 20.2 Kawalerka 2 22,5 m<sup>2</sup>
- Powierzchnia użytkowa 44,9 m<sup>2</sup>**

- Wysokość maksymalna 3,53 m



[www.reforma.nieruchomosci.pl](http://www.reforma.nieruchomosci.pl)  
[sprzedaz@reforma.nieruchomosci.pl](mailto:sprzedaz@reforma.nieruchomosci.pl)

ostoja   
[www.ostoja.io](http://www.ostoja.io)

versja  
[www.versja.com](http://www.versja.com)


# Mieszkanie nr 20

Piętro V

Mielżyńskiego 20

Poznań

M20 - Aranżacja II

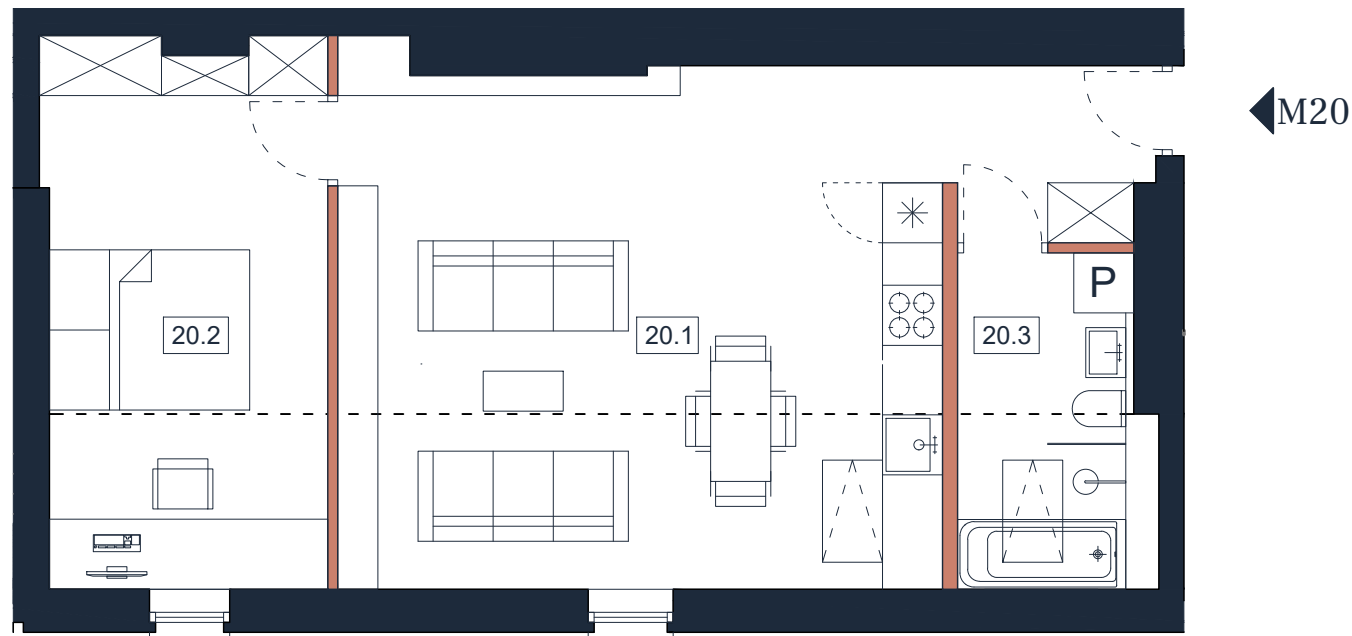

## Wykaz powierzchni:

- 20.1 Salon z kuchnią 28,8 m<sup>2</sup>
- 20.2 Sypialnia 12,4 m<sup>2</sup>
- 20.3 Łazienka 4,2 m<sup>2</sup>
- **Powierzchnia użytkowa 45,4 m<sup>2</sup>**

- Wysokość maksymalna 3,53 m


0 1 2 3 4 5 [m]



## Legenda:

- Ściany istniejące
- Ściany projektowane

ul. Mielżyńskiego

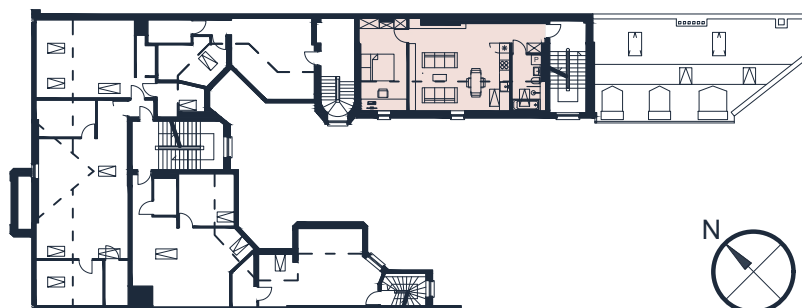

[www.reforma.nieruchomosci.pl](http://www.reforma.nieruchomosci.pl)  
[sprzedaz@reforma.nieruchomosci.pl](mailto:sprzedaz@reforma.nieruchomosci.pl)

ostoja   
[www.ostoja.io](http://www.ostoja.io)

versja  
[www.versja.com](http://www.versja.com)