


• Lokal użytkowy nr 5 •


Piętro I • 117,4 m²

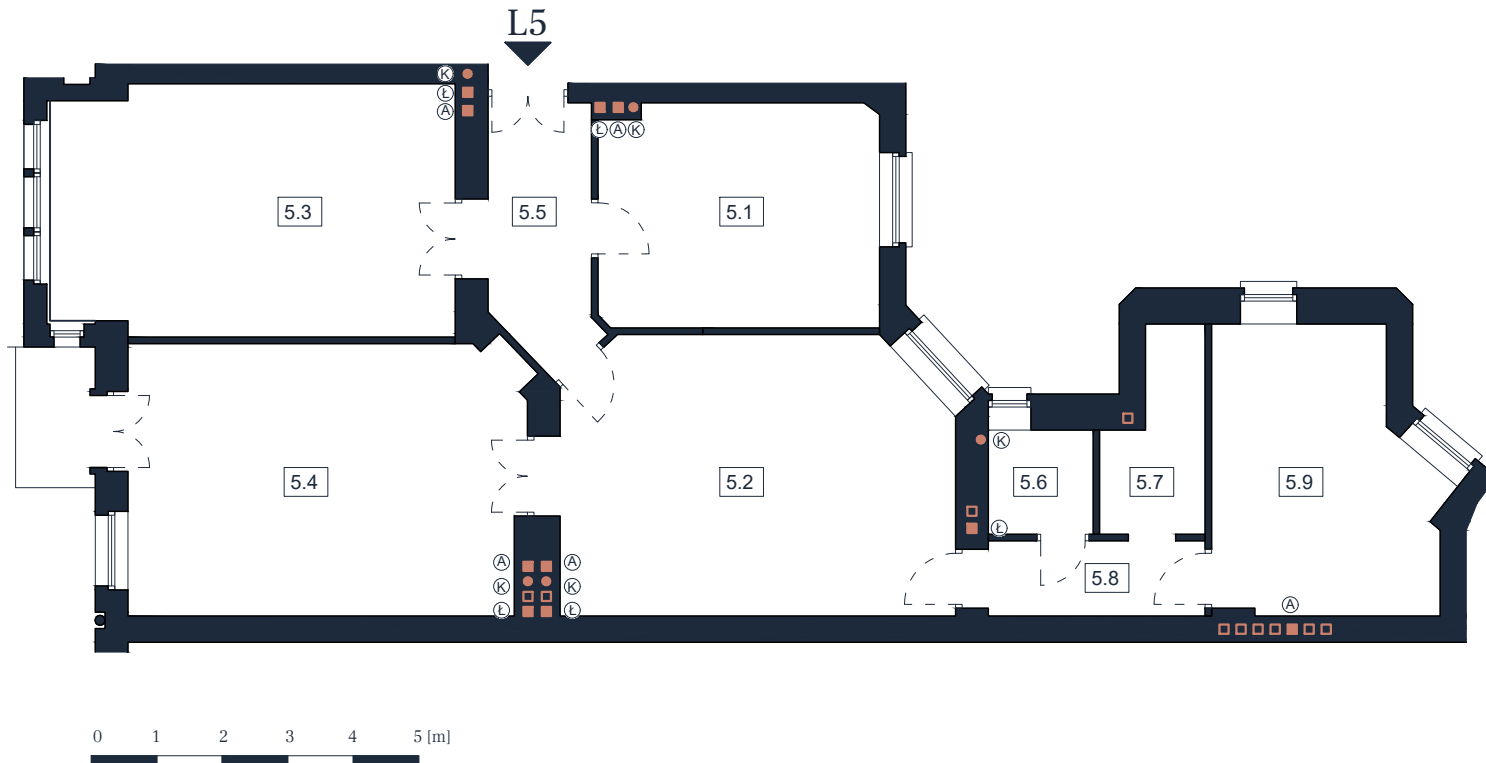

Legenda:

- (K) Pion kanalizacyjny
- (Ł) Wentylacja łazienki
- (A) Wentylacja kuchnia
- Ściany istniejące

ul. Mielżyńskiego

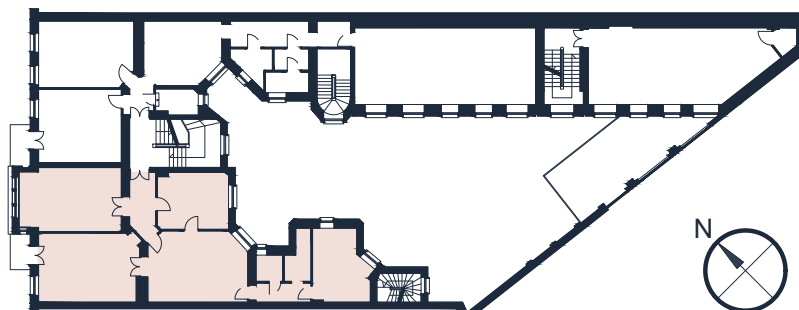

Mielżyńskiego 20

Poznań

L5 - Stan zastany

Wykaz powierzchni:

- 5.1 Pokój 14,5 m²
- 5.2 Pokój 24,8 m²
- 5.3 Pokój 23,2 m²
- 5.4 Pokój 24,6 m²
- 5.5 Korytarz 6,1 m²
- 5.6 WC 2,5 m²
- 5.7 Pom. socjalne 4,0 m²
- 5.8 Korytarz 3,8 m²
- 5.9 Magazyn 13,9 m²

• **Powierzchnia użytkowa 117,4 m²**

• Wysokość pomieszczeń 3,46 m




www.reforma.nieruchomosci.pl
sprzedaz@reforma.nieruchomosci.pl

ostoja 
www.ostoja.io

versja
www.versja.com

• Lokal użytkowy nr 5 •

Piętro I • 117,4 m²

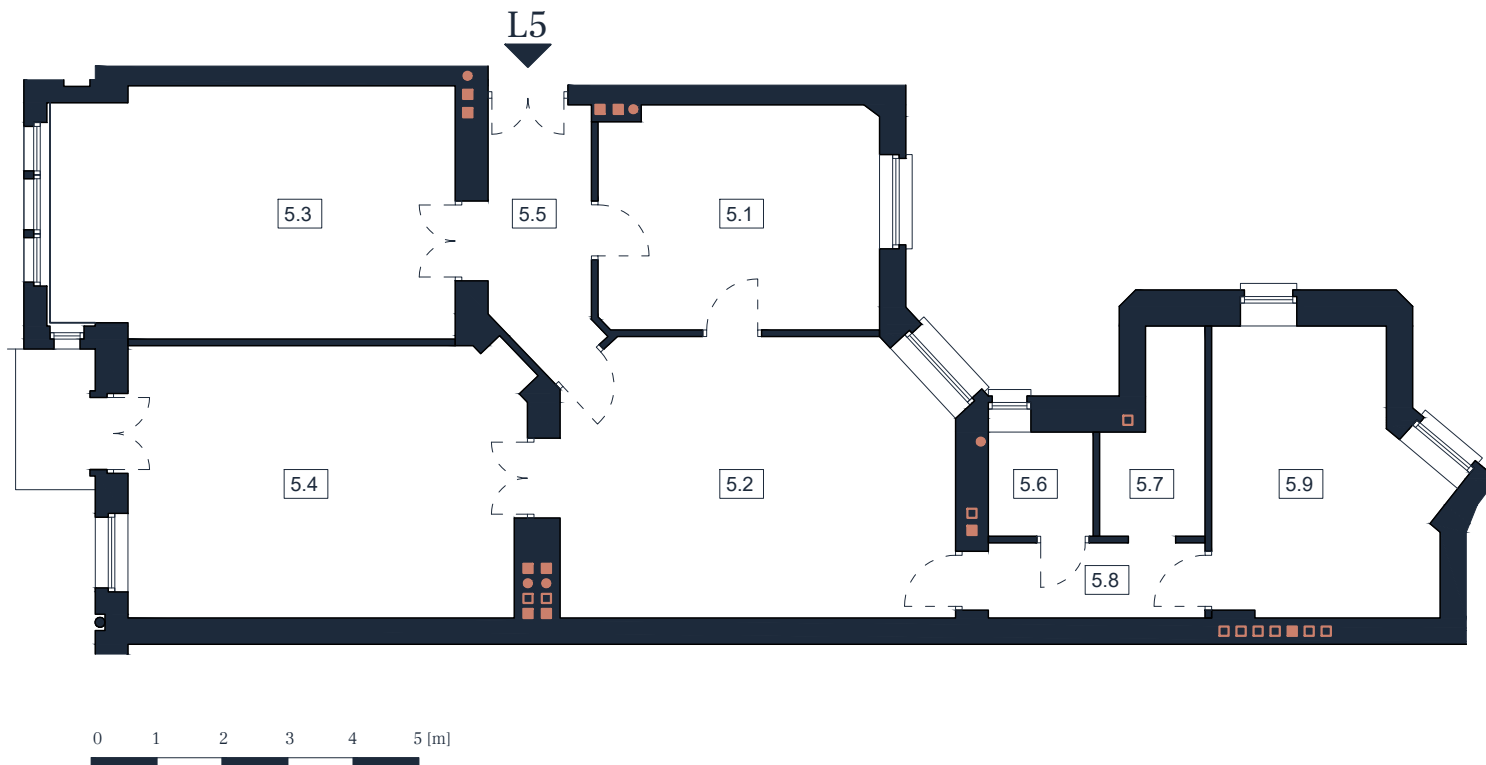

Mielżyńskiego 20

Poznań

L5 - Stan zastany

Wykaz powierzchni:

• 5.1	Pokój	14,5 m ²
• 5.2	Pokój	24,8 m ²
• 5.3	Pokój	23,2 m ²
• 5.4	Pokój	24,6 m ²
• 5.5	Korytarz	6,1 m ²
• 5.6	WC	2,5 m ²
• 5.7	Pom. socjalne	4,0 m ²
• 5.8	Korytarz	3,8 m ²
• 5.9	Magazyn	13,9 m ²

• **Powierzchnia użytkowa 117,4 m²**

• Wysokość pomieszczeń 3,46 m



www.reforma.nieruchomosci.pl
sprzedaz@reforma.nieruchomosci.pl

ostoja 
www.ostoja.io

versja
www.versja.com

Legenda:

 Ściany istniejące

ul. Mielżyńskiego

