


• Mieszkanie nr 9 •


Piętro II • 47,8 m²

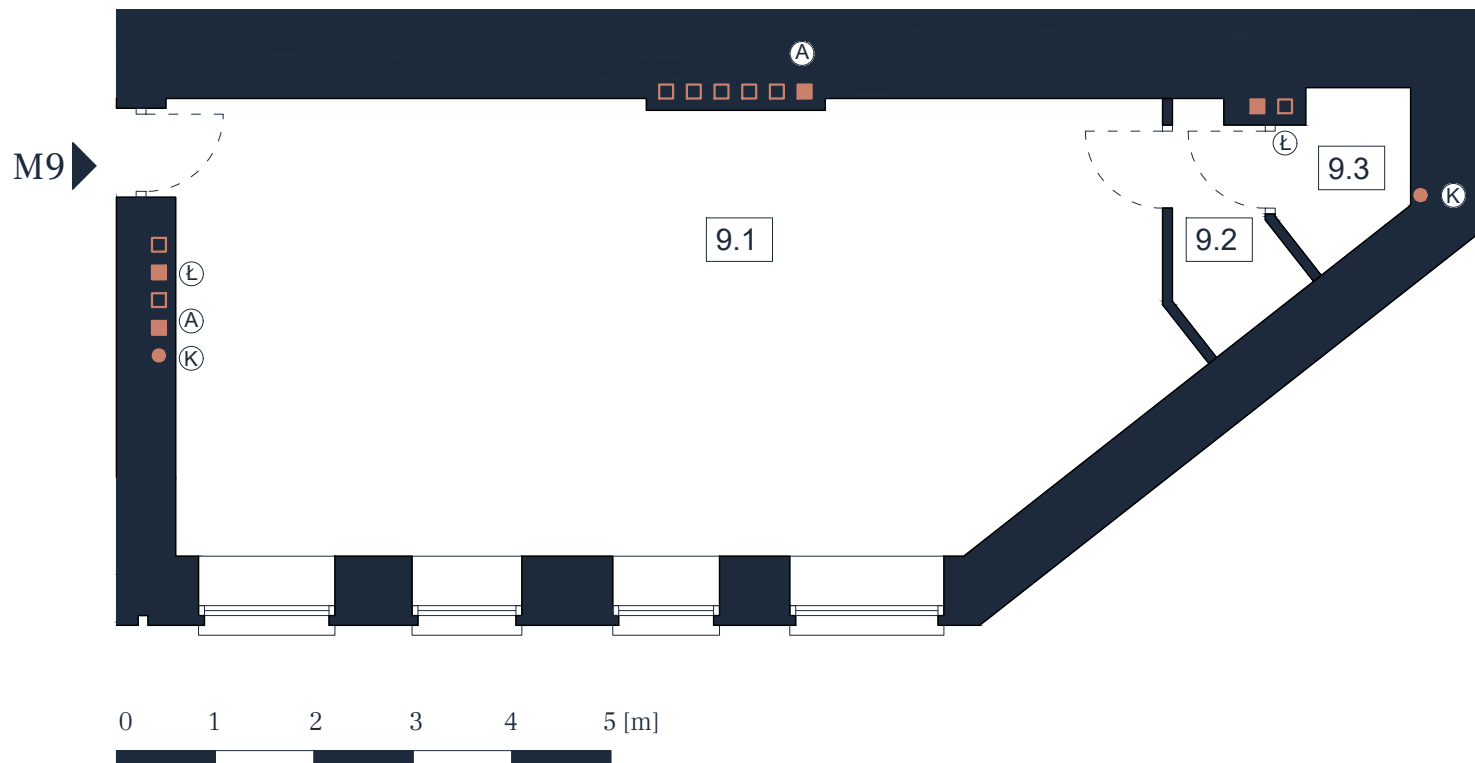

Legenda:

- (K) Pion kanalizacyjny
- (Ł) Wentylacja łazienki
- (A) Wentylacja kuchni
- Ściany istniejące

ul. Mielżyńskiego

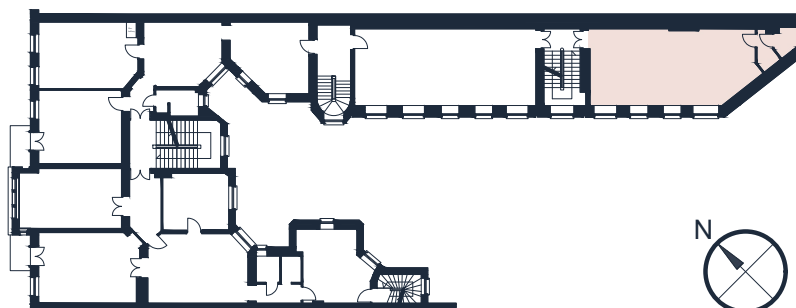

Mielżyńskiego 20

Poznań

M9 - Stan zastany

Wykaz powierzchni:

- 9.1 Pokój 43,5 m²
- 9.2 WC 2,3 m²
- 9.3 WC 2,0 m²

• **Powierzchnia użytkowa 47,8 m²**

• Wysokość pomieszczeń 3,23 m




www.reforma.nieruchomosci.pl
sprzedaz@reforma.nieruchomosci.pl

ostoja 
www.ostoja.io

versja
www.versja.com

• Mieszkanie nr 9 •

Piętro II

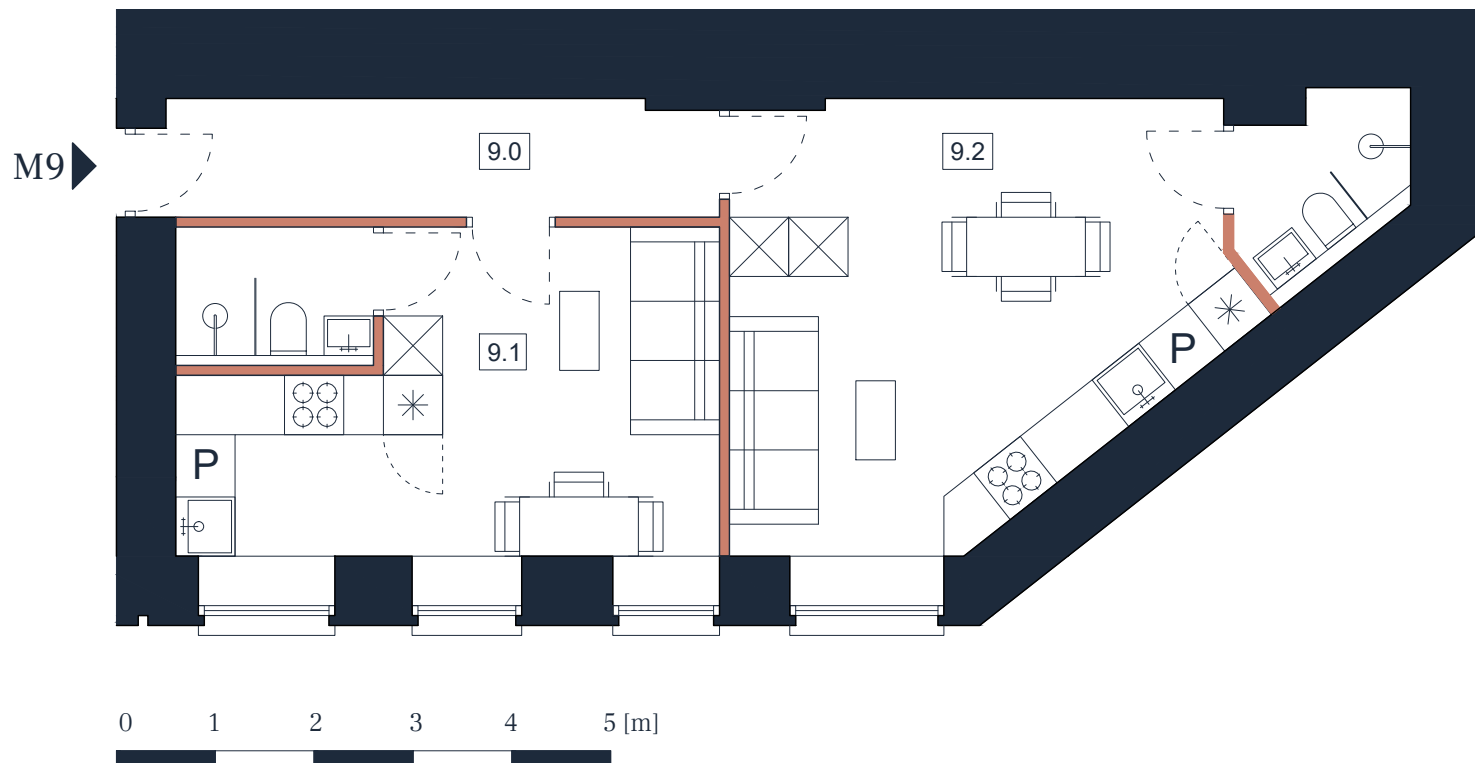

Mielżyńskiego 20

Poznań

M9 - Aranżacja I

Wykaz powierzchni:

- 9.0 Korytarz 6,6 m²
- 9.1 Kawalerka 1 18,0 m²
- 9.2 Kawalerka 2 22,5 m²

• **Powierzchnia użytkowa 47,1 m²**

- Wysokość pomieszczeń 3,23 m





www.reforma.nieruchomosci.pl
sprzedaz@reforma.nieruchomosci.pl


ostoja 
www.ostoja.io

versja
www.versja.com

Legenda:


-  Ściany istniejące
-  Ściany projektowane

ul. Mielżyńskiego

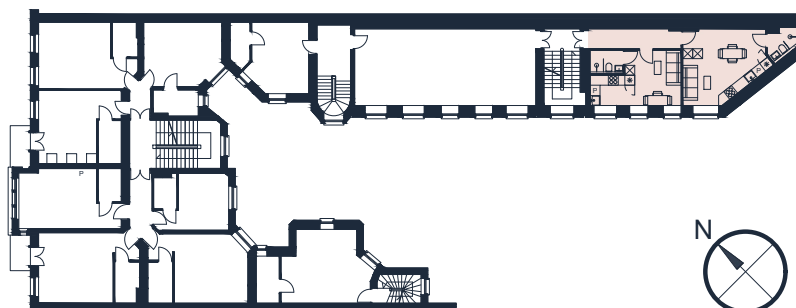

Mieszkanie nr 9

Piętro II

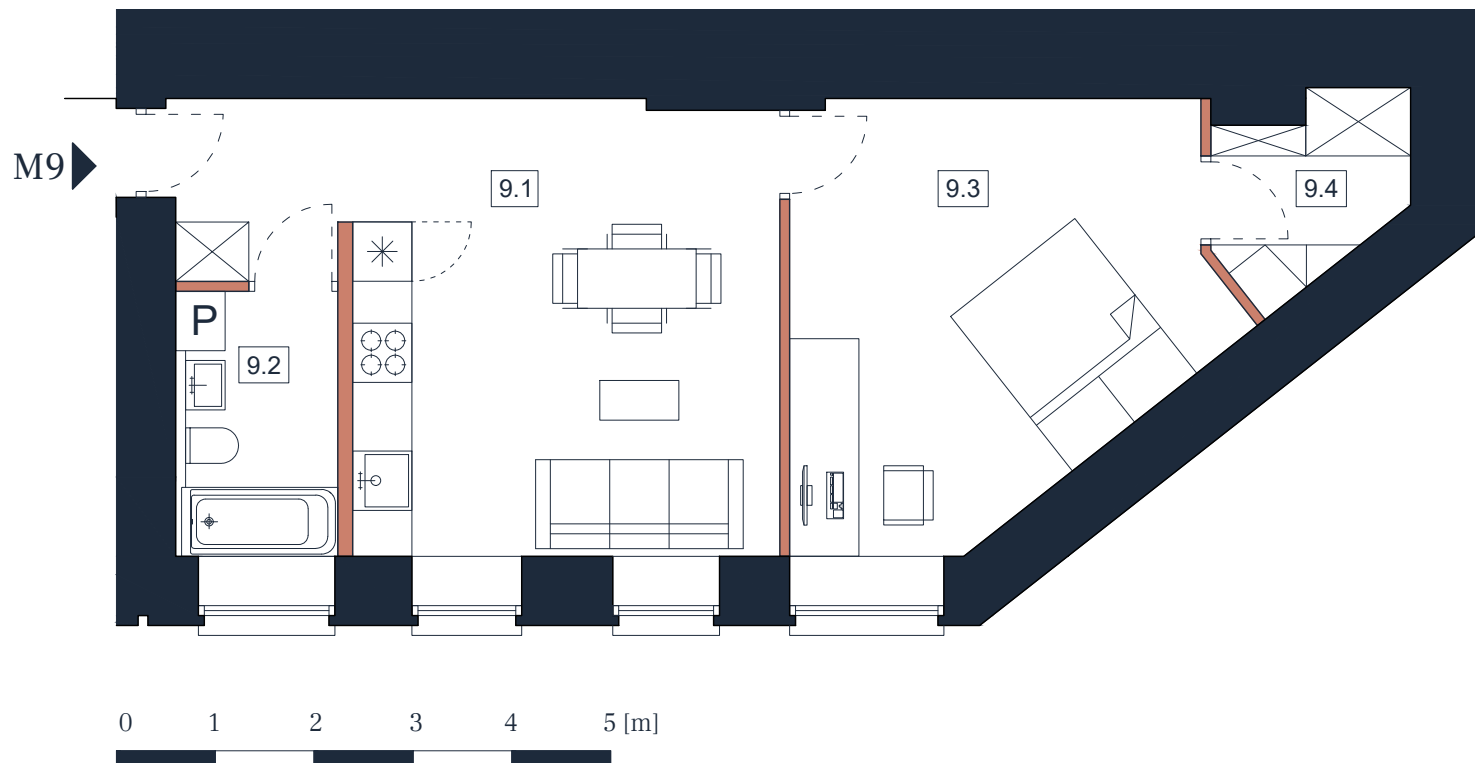

Mielżyńskiego 20

Poznań

M9 - Aranżacja II

Wykaz powierzchni:


- 9.1 Salon z aneksem 22,5 m²
- 9.2 Łazienka 4,4 m²
- 9.3 Sypialnia 17,1 m²
- 9.4 Garderoba 3,3 m²
- **Powierzchnia użytkowa 47,3 m²**

- Wysokość pomieszczeń 3,23 m

Legenda:

- Ściany istniejące
- Ściany projektowane

ul. Mielżyńskiego

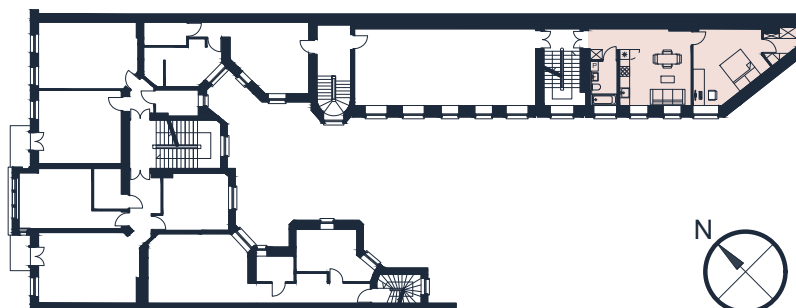

www.reforma.nieruchomosci.pl
sprzedaz@reforma.nieruchomosci.pl

ostoja 
www.ostoja.io

versja
www.versja.com