

# Mieszkanie nr 2

Parter • 56,8 m<sup>2</sup>

Mielżyńskiego 20

Poznań


M2- Stan zastany

## Wykaz powierzchni:

- 2.1 Korytarz 0,7 m<sup>2</sup>
- 2.2 Pokój 21,3 m<sup>2</sup>
- 2.3 Pokój 16,3 m<sup>2</sup>
- 2.4 Pokój 17,7 m<sup>2</sup>

• Powierzchnia użytkowa 56,0 m<sup>2</sup>


• Wysokość pomieszczeń 3,05 m

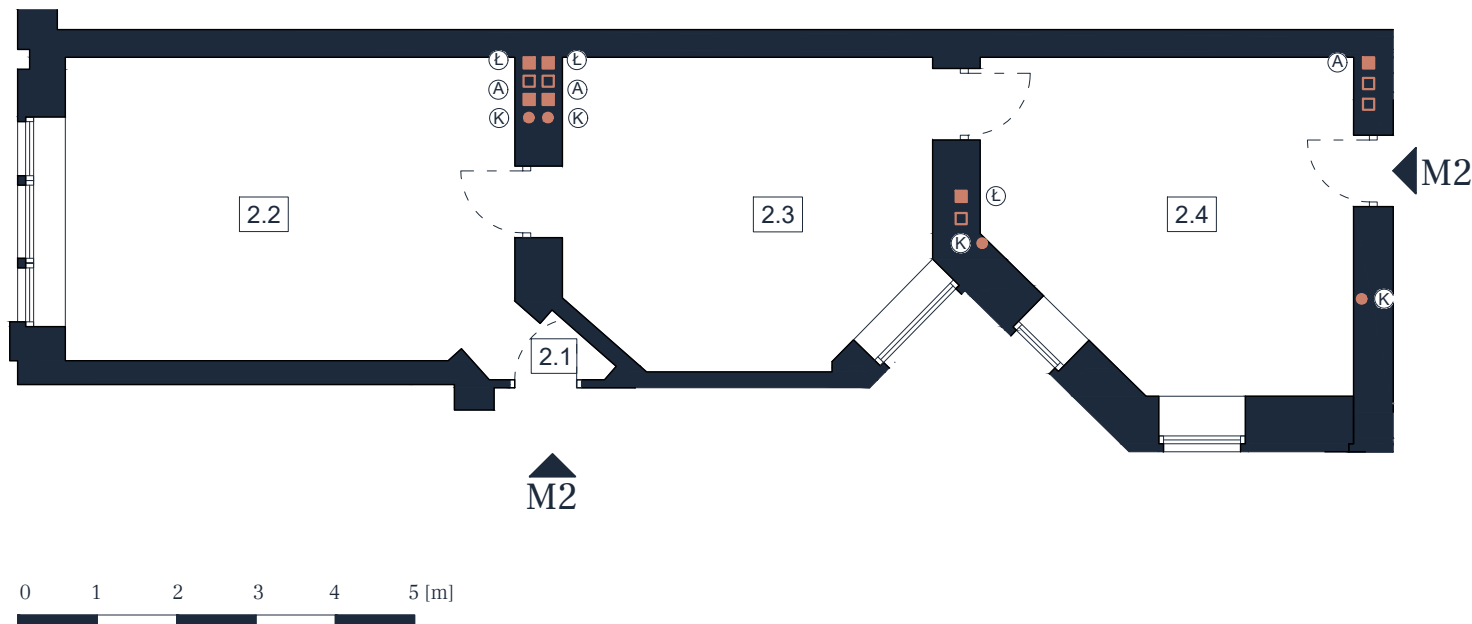

### Legenda:

- (K) Pion kanalizacyjny
- (Ł) Wentylacja łazienki
- (A) Wentylacja kuchnia
- Ściany istniejące

ul. Mielżyńskiego

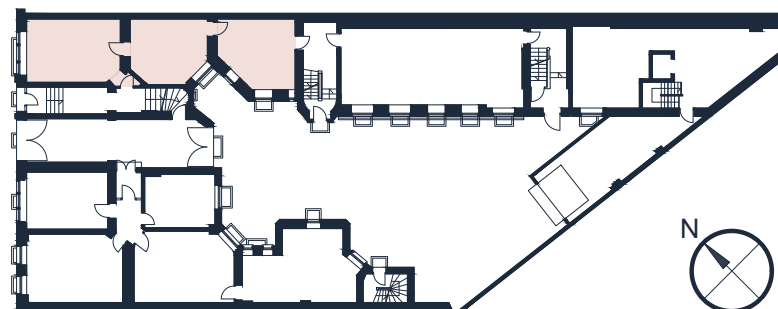

[www.reforma.nieruchomosci.pl](http://www.reforma.nieruchomosci.pl)  
[sprzedaz@reforma.nieruchomosci.pl](mailto:sprzedaz@reforma.nieruchomosci.pl)

ostoja   
[www.ostoja.io](http://www.ostoja.io)

versja  
[www.versja.com](http://www.versja.com)

# • Mieszkanie nr 2 •

Parter

Mielżyńskiego 20

Poznań

M2 - Aranżacja I

## Wykaz powierzchni:

- 2.0 Korytarz 0,6 m<sup>2</sup>
- 2.1 Kawalerka 1 21,1 m<sup>2</sup>
- 2.2 Kawalerka 2 17,0 m<sup>2</sup>
- 2.3 Kawalerka 3 17,5 m<sup>2</sup>
- **Powierzchnia użytkowa 56,2 m<sup>2</sup>**

- Wysokość pomieszczeń 3,05 m




0 1 2 3 4 5 [m]



### Legenda:

- Ściany istniejące
- Ściany projektowane

ul. Mielżyńskiego

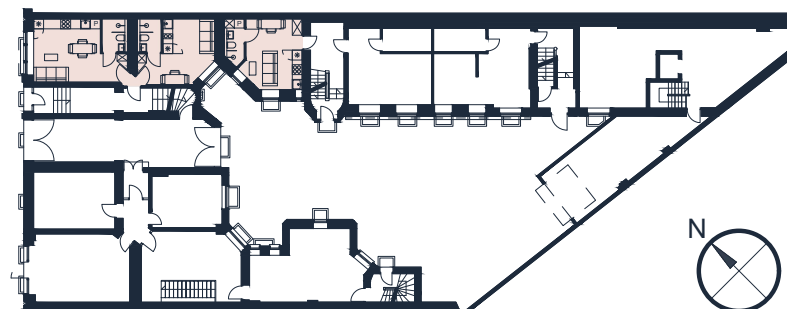

[www.reforma.nieruchomosci.pl](http://www.reforma.nieruchomosci.pl)  
[sprzedaz@reforma.nieruchomosci.pl](mailto:sprzedaz@reforma.nieruchomosci.pl)

ostoja   
[www.ostoja.io](http://www.ostoja.io)

versja  
[www.versja.com](http://www.versja.com)

# • Mieszkanie nr 2 •

Parter

Mielżyńskiego 20

Poznań


M2 - Aranżacja II

## Wykaz powierzchni:

- 2.1.1 Salon z aneksem 22,3 m<sup>2</sup>
- 2.1.2 Łazienka 3,3 m<sup>2</sup>
- 2.2.1 Salon z aneksem 20,2 m<sup>2</sup>
- 2.2.2 Sypialnia 7,7 m<sup>2</sup>
- 2.2.3 Łazienka 3,5 m<sup>2</sup>

• **Powierzchnia użytkowa 57,0 m<sup>2</sup>**

• Wysokość pomieszczeń 3,05 m

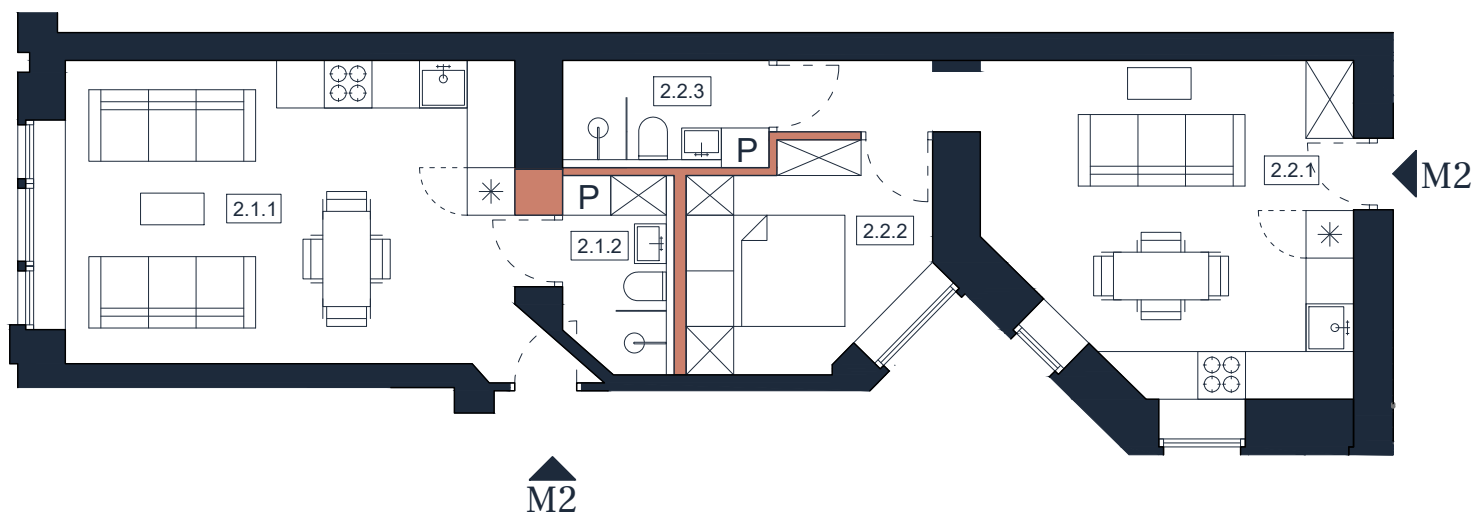


0 1 2 3 4 5 [m]



### Legenda:

- Ściany istniejące
- Ściany projektowane

ul. Mielżyńskiego

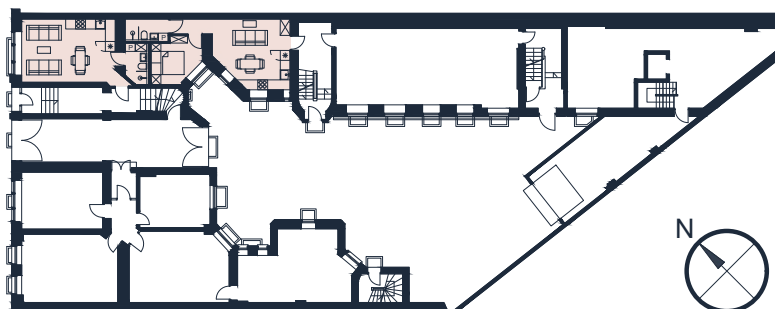

[www.reforma.nieruchomosci.pl](http://www.reforma.nieruchomosci.pl)  
[sprzedaz@reforma.nieruchomosci.pl](mailto:sprzedaz@reforma.nieruchomosci.pl)

ostoja   
[www.ostoja.io](http://www.ostoja.io)

versja  
[www.versja.com](http://www.versja.com)

# • Mieszkanie nr 2 •

Parter

Mielżyńskiego 20


Poznań

M2 - Aranżacja III

## Wykaz powierzchni:

- 2.1 Recepcja 8,3 m<sup>2</sup>
- 2.2 Sala konferencyjna 13,6 m<sup>2</sup>
- 2.3 Pokój 17,3 m<sup>2</sup>
- 2.4 Pom. socjalne 15,9 m<sup>2</sup>
- 2.5 WC 2,2 m<sup>2</sup>
- **Powierzchnia użytkowa 57,3 m<sup>2</sup>**


- Wysokość pomieszczeń 3,05 m

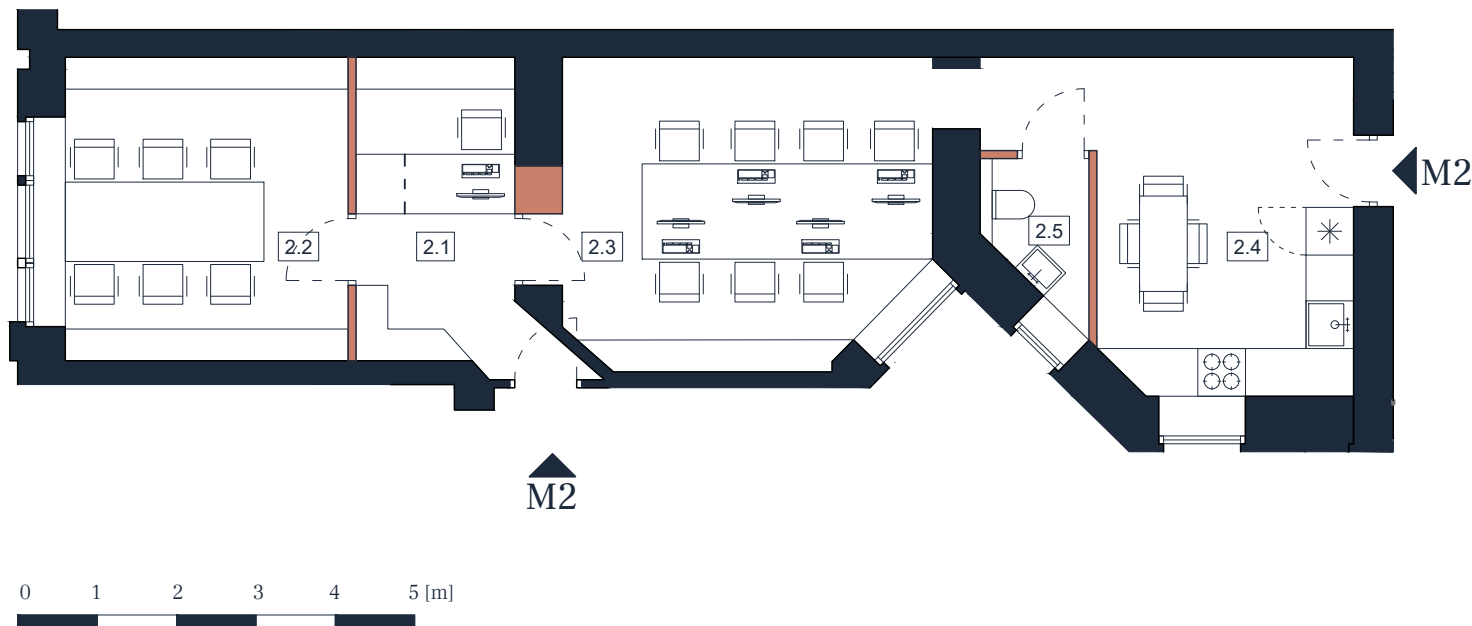

### Legenda:

- Ściany istniejące
- Ściany projektowane

ul. Mielżyńskiego

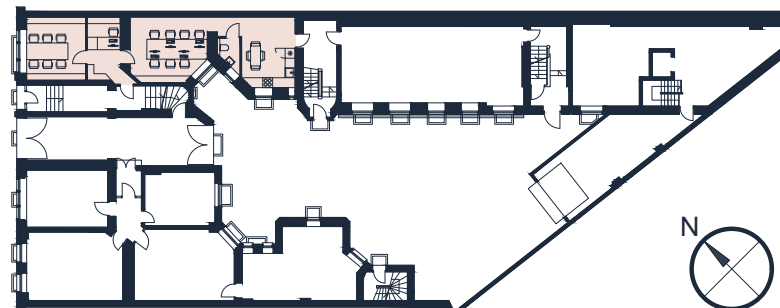

[www.reforma.nieruchomosci.pl](http://www.reforma.nieruchomosci.pl)  
[sprzedaz@reforma.nieruchomosci.pl](mailto:sprzedaz@reforma.nieruchomosci.pl)

ostoja   
[www.ostoja.io](http://www.ostoja.io)

versja  
[www.versja.com](http://www.versja.com)

# Mieszkanie nr 2

Parter

Mielżyńskiego 20


Poznań

M2 - Aranżacja IV

## Wykaz powierzchni:

- 2.1.1 Recepcja 8,3 m<sup>2</sup>
- 2.1.2 Pokój 13,6 m<sup>2</sup>
- 2.1.3 WC 3,3 m<sup>2</sup>
- 2.2.1 Salon z aneksem 20,2 m<sup>2</sup>
- 2.2.2 Sypialnia 7,7 m<sup>2</sup>
- 2.2.3 Łazienka 3,5 m<sup>2</sup>
- **Powierzchnia użytkowa 56,6 m<sup>2</sup>**


- Wysokość pomieszczeń 3,05 m

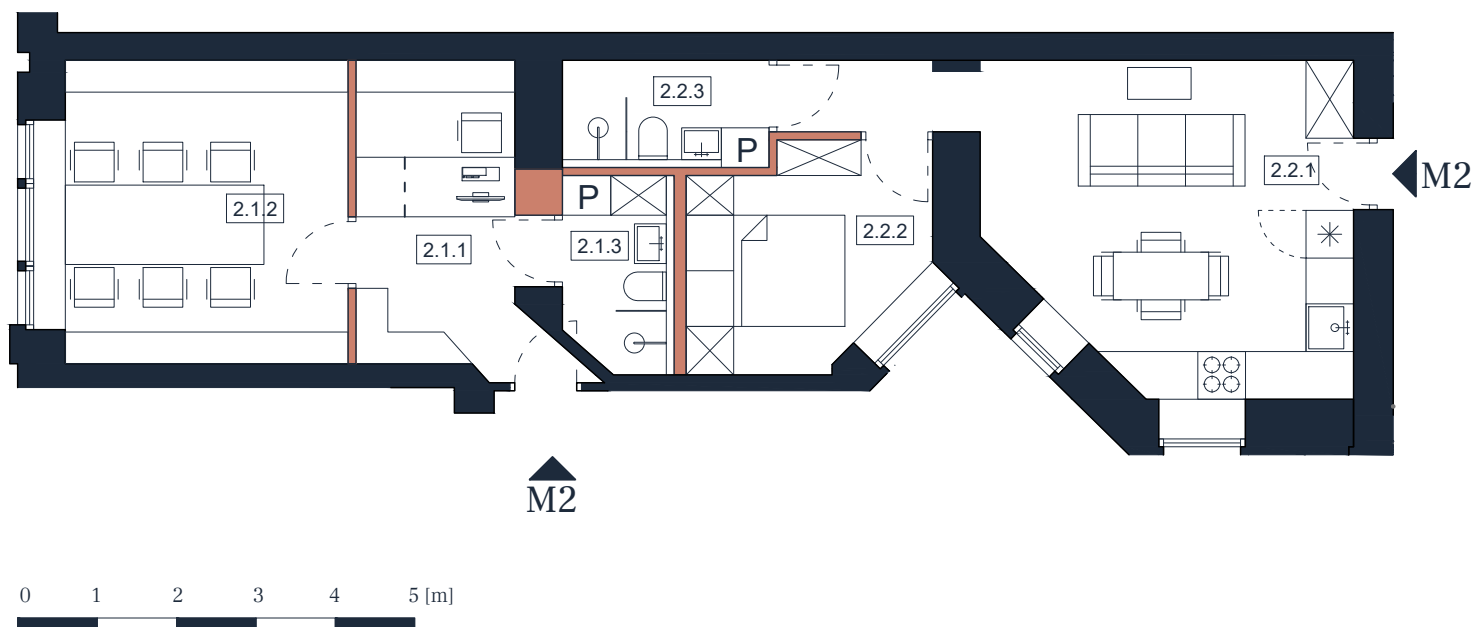

### Legenda:

- Ściany istniejące
- Ściany projektowane

ul. Mielżyńskiego

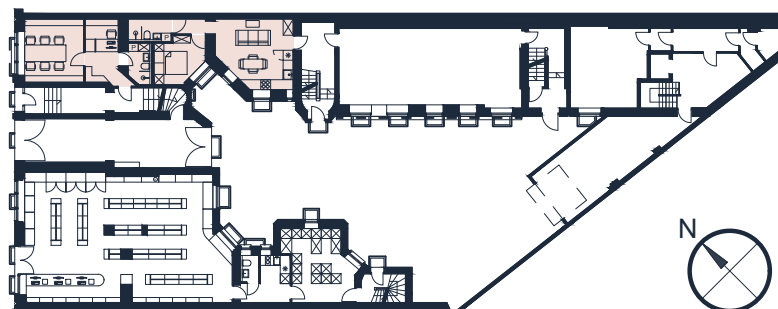

[www.reforma.nieruchomosci.pl](http://www.reforma.nieruchomosci.pl)  
[sprzedaz@reforma.nieruchomosci.pl](mailto:sprzedaz@reforma.nieruchomosci.pl)

ostoja   
[www.ostoja.io](http://www.ostoja.io)

versja  
[www.versja.com](http://www.versja.com)