



• Mieszkanie nr 4A •

Piętro I • 45,0 m²

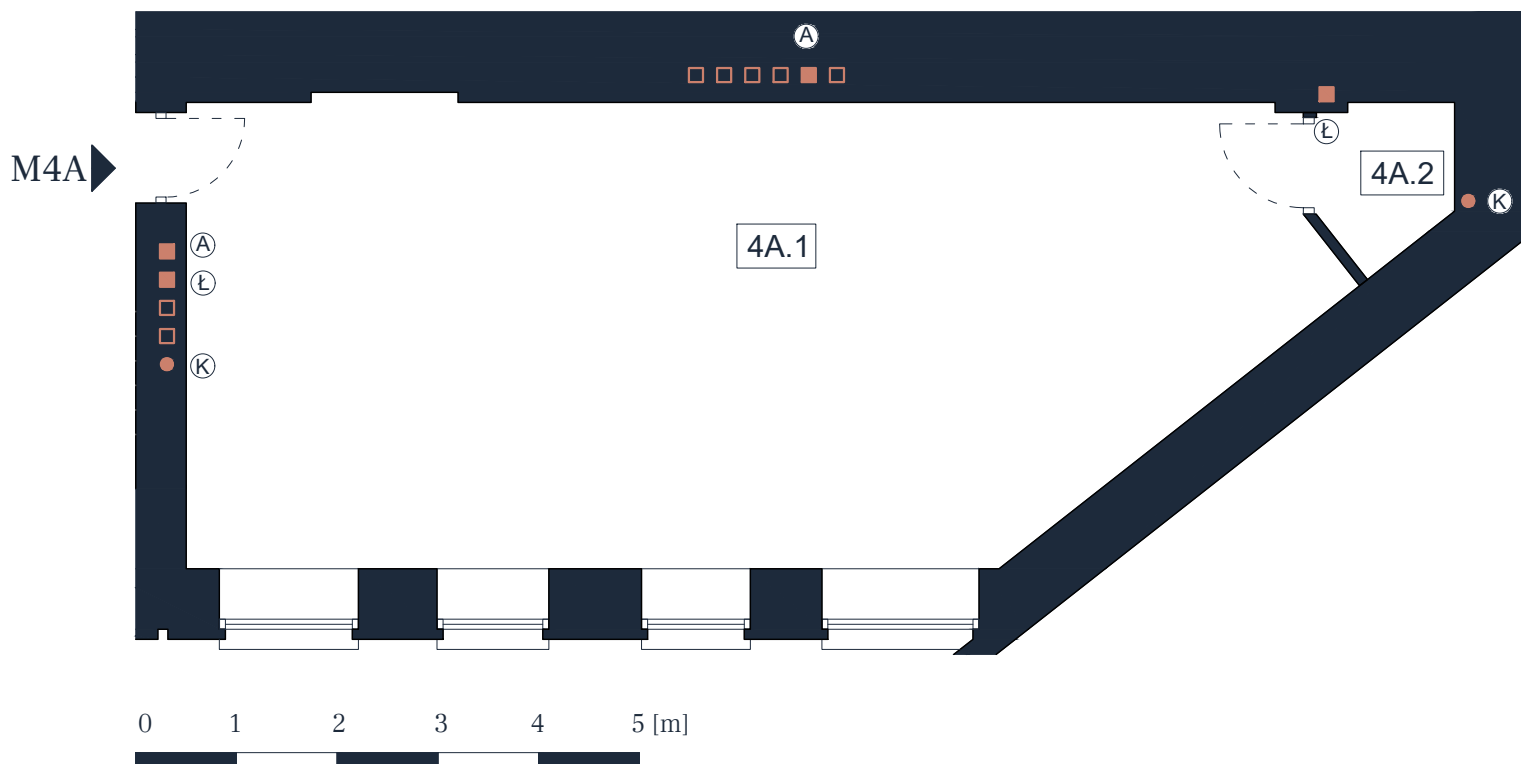

- Legenda:**
- (K) Pion kanalizacyjny
 - (Ł) Wentylacja łazienki
 - (A) Wentylacja kuchni
 - Ściany istniejące

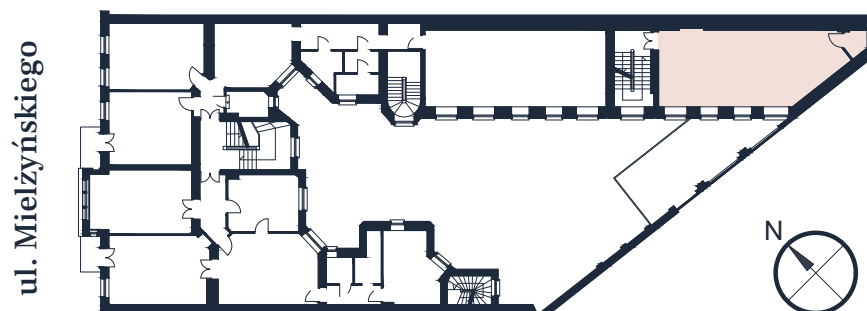

Mielżyńskiego 20

Poznań

M4A - Stan zastany

Wykaz powierzchni:

- 4A.1 Pokój 43,1 m²
- 4A.1 Pom. socjalne 1,9 m²
- **Powierzchnia użytkowa 45,0 m²**

- Wysokość pomieszczeń 3,57 m




www.reforma.nieruchomosci.pl
sprzedaz@reforma.nieruchomosci.pl

ostoja 
www.ostoja.io

versja
www.versja.com

• Mieszkanie nr 4A •

Piętro I

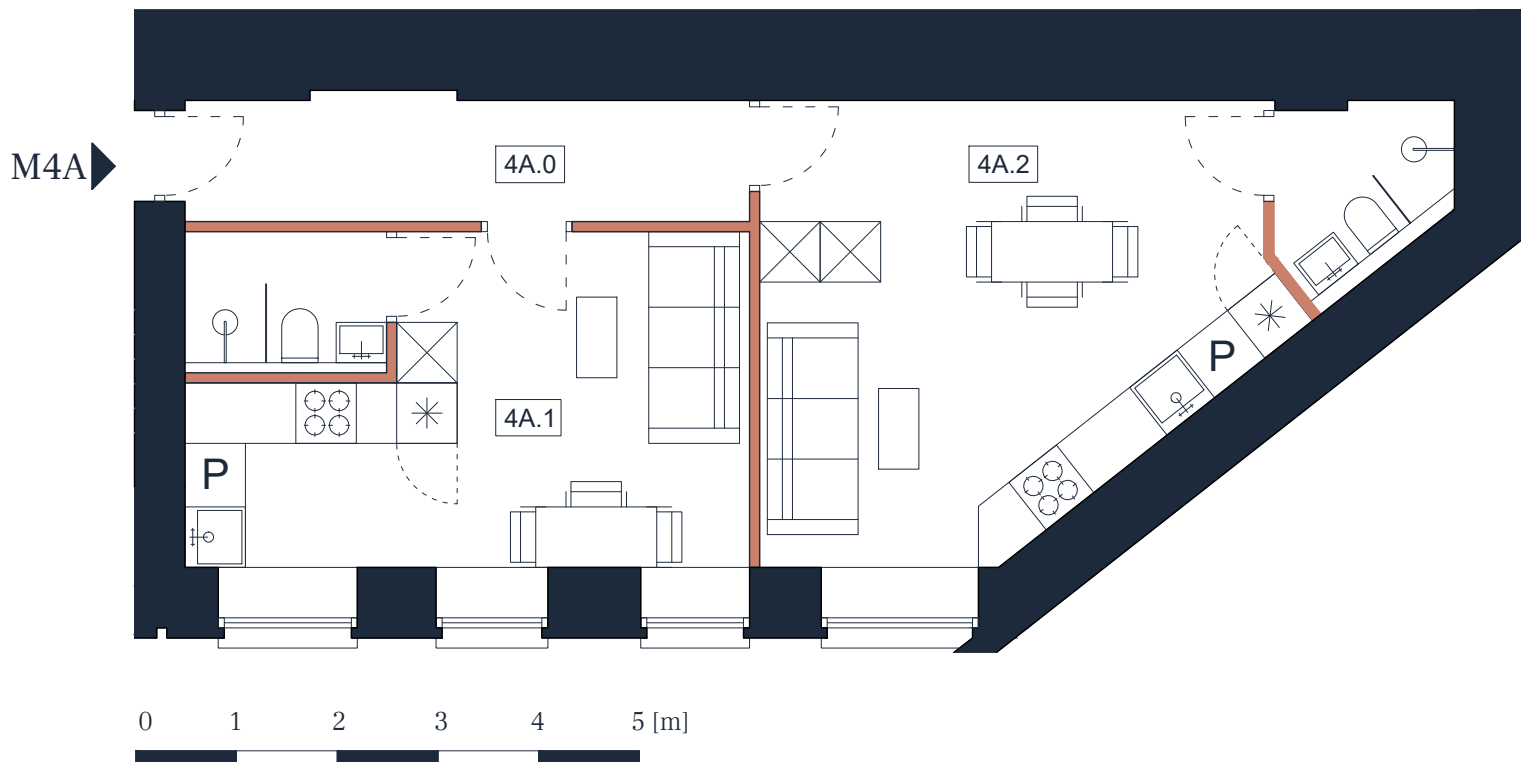

Mielżyńskiego 20

Poznań

M4A - Aranżacja I

Wykaz powierzchni:

- 4A.0 Korytarz 6,9 m²
- 4A.1 Kawalerka 1 16,8 m²
- 4A.2 Kawalerka 2 20,1 m²
- **Powierzchnia użytkowa 43,8 m²**

- Wysokość pomieszczeń 3,57 m





www.reforma.nieruchomosci.pl
sprzedaz@reforma.nieruchomosci.pl


ostoja 
www.ostoja.io

versja
www.versja.com

Legenda:


-  Ściany istniejące
-  Ściany projektowane

ul. Mielżyńskiego

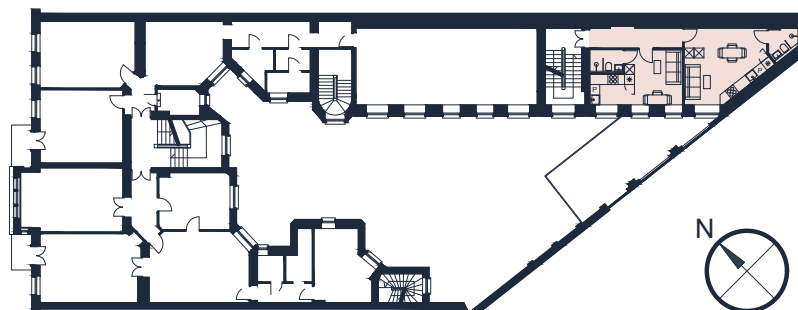


• Mieszkanie nr 4A •

Piętro I

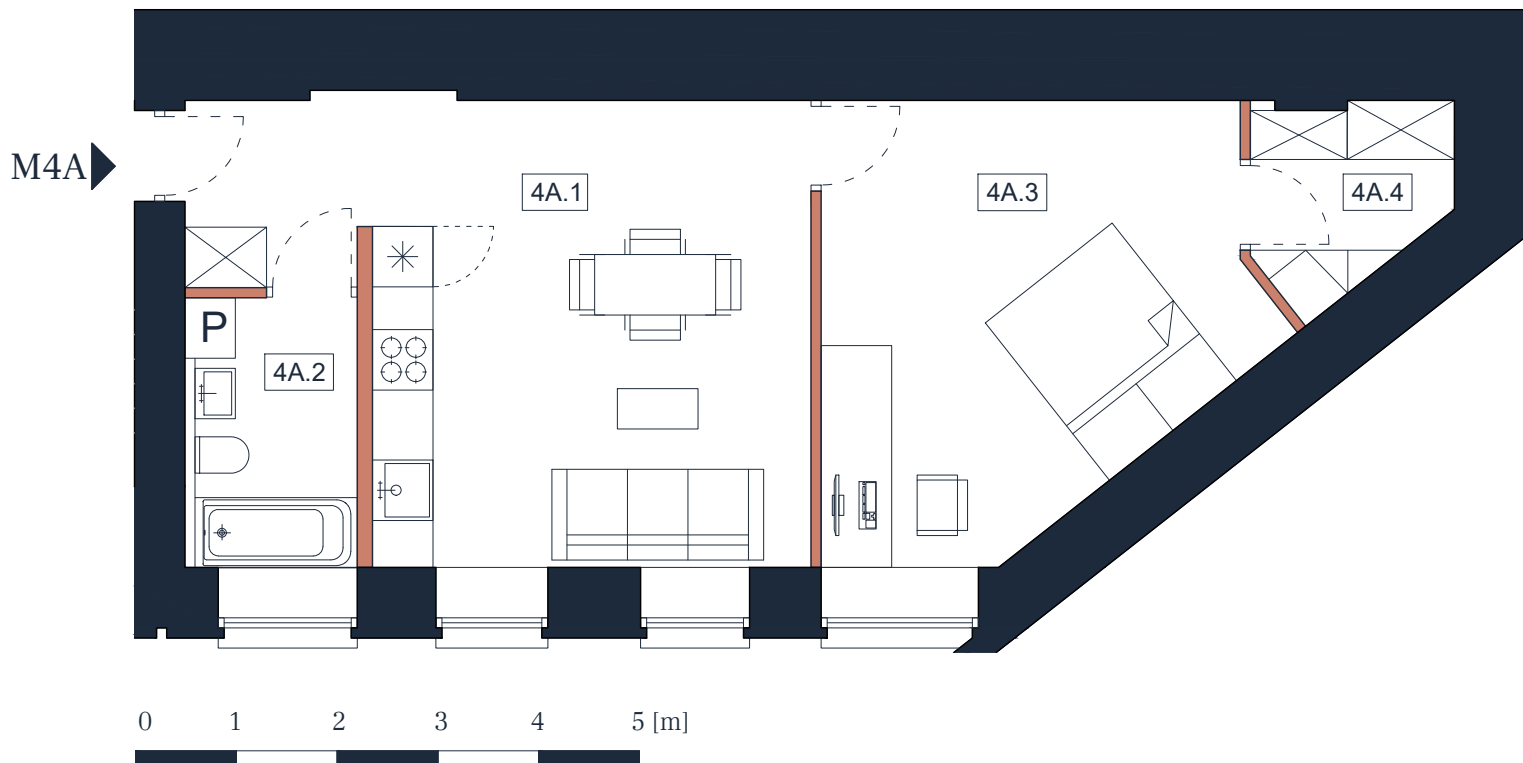

ul. Mielżyńskiego

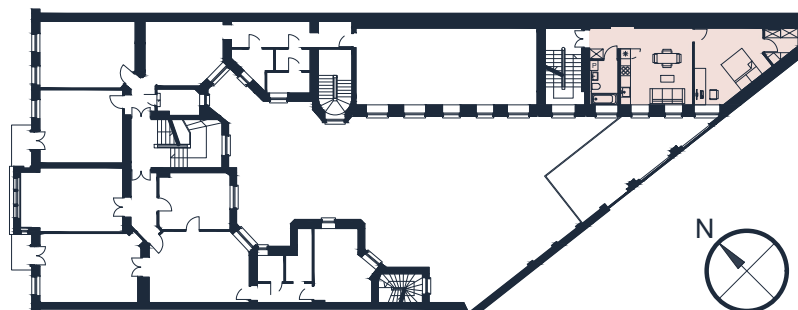

Legenda:

- Ściany istniejące
- Ściany projektowane

Mielżyńskiego 20

Poznań

M4A - Aranżacja II

Wykaz powierzchni:

- 4A.1 Salon z aneksem 20,1 m²
- 4A.2 Łazienka 4,6 m²
- 4A.3 Sypialnia 15,8 m²
- 4A.4 Garderoba 3,4 m²
- **Powierzchnia użytkowa 43,9 m²**

- Wysokość pomieszczeń 3,57 m




www.reforma.nieruchomosci.pl
sprzedaz@reforma.nieruchomosci.pl

ostoja 
www.ostoja.io

versja
www.versja.com

• Mieszkanie nr 4A •

Piętro I

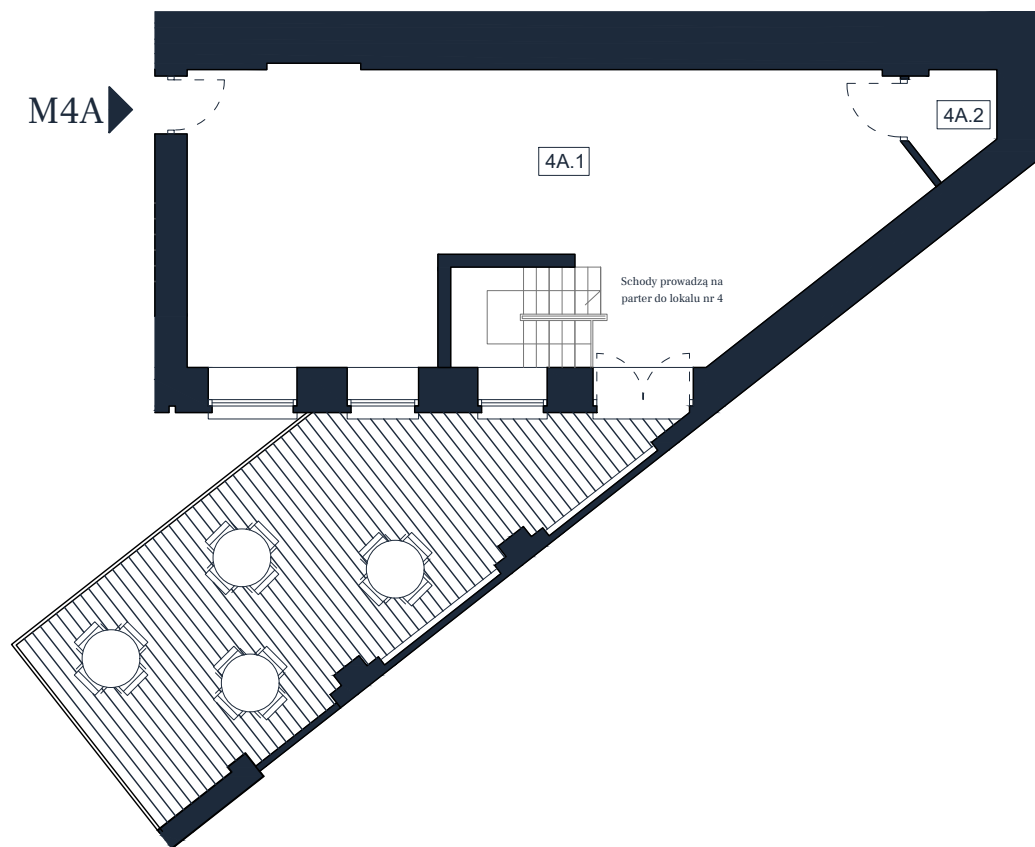


0 1 2 3 4 5 [m]

Legenda:

- Ściany istniejące
- Ściany projektowane

ul. Mielżyńskiego

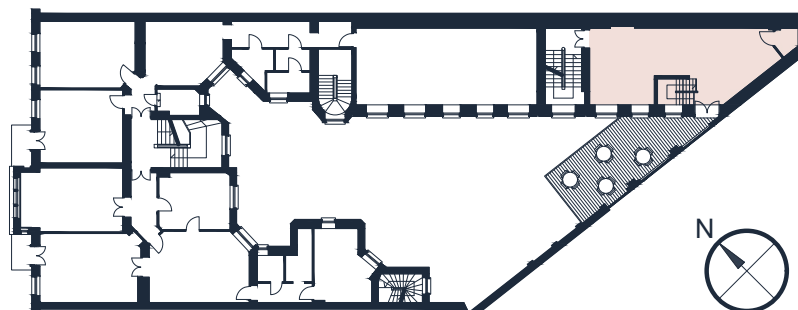

Mielżyńskiego 20

Poznań

M4A - Aranżacja III

Wykaz powierzchni:

- 4A.1 Pokój 42,9 m²
- 4A.2 Pom. socjalne 1,9 m²
- **Powierzchnia użytkowa 44,8 m²**
- 4A.3 Taras 29,3 m²

- Wysokość pomieszczeń 3,57 m



www.reforma.nieruchomosci.pl
sprzedaz@reforma.nieruchomosci.pl

ostoja 
www.ostoja.io

versja
www.versja.com